


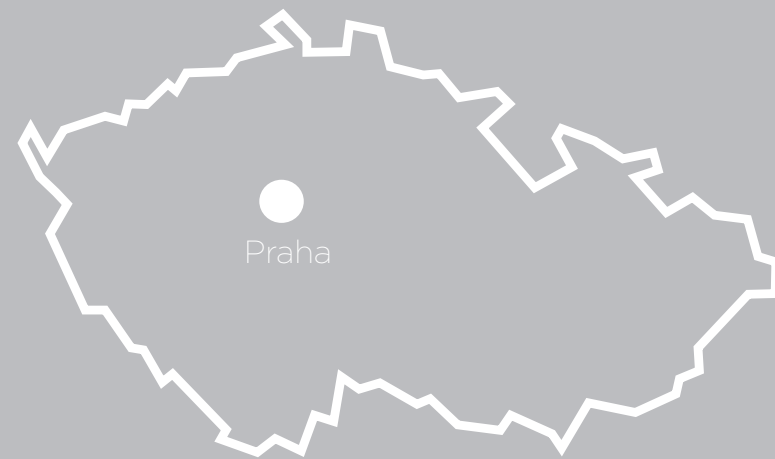

LOKALITA


Česká republika



Praha




Praha 2 - Vinohrady

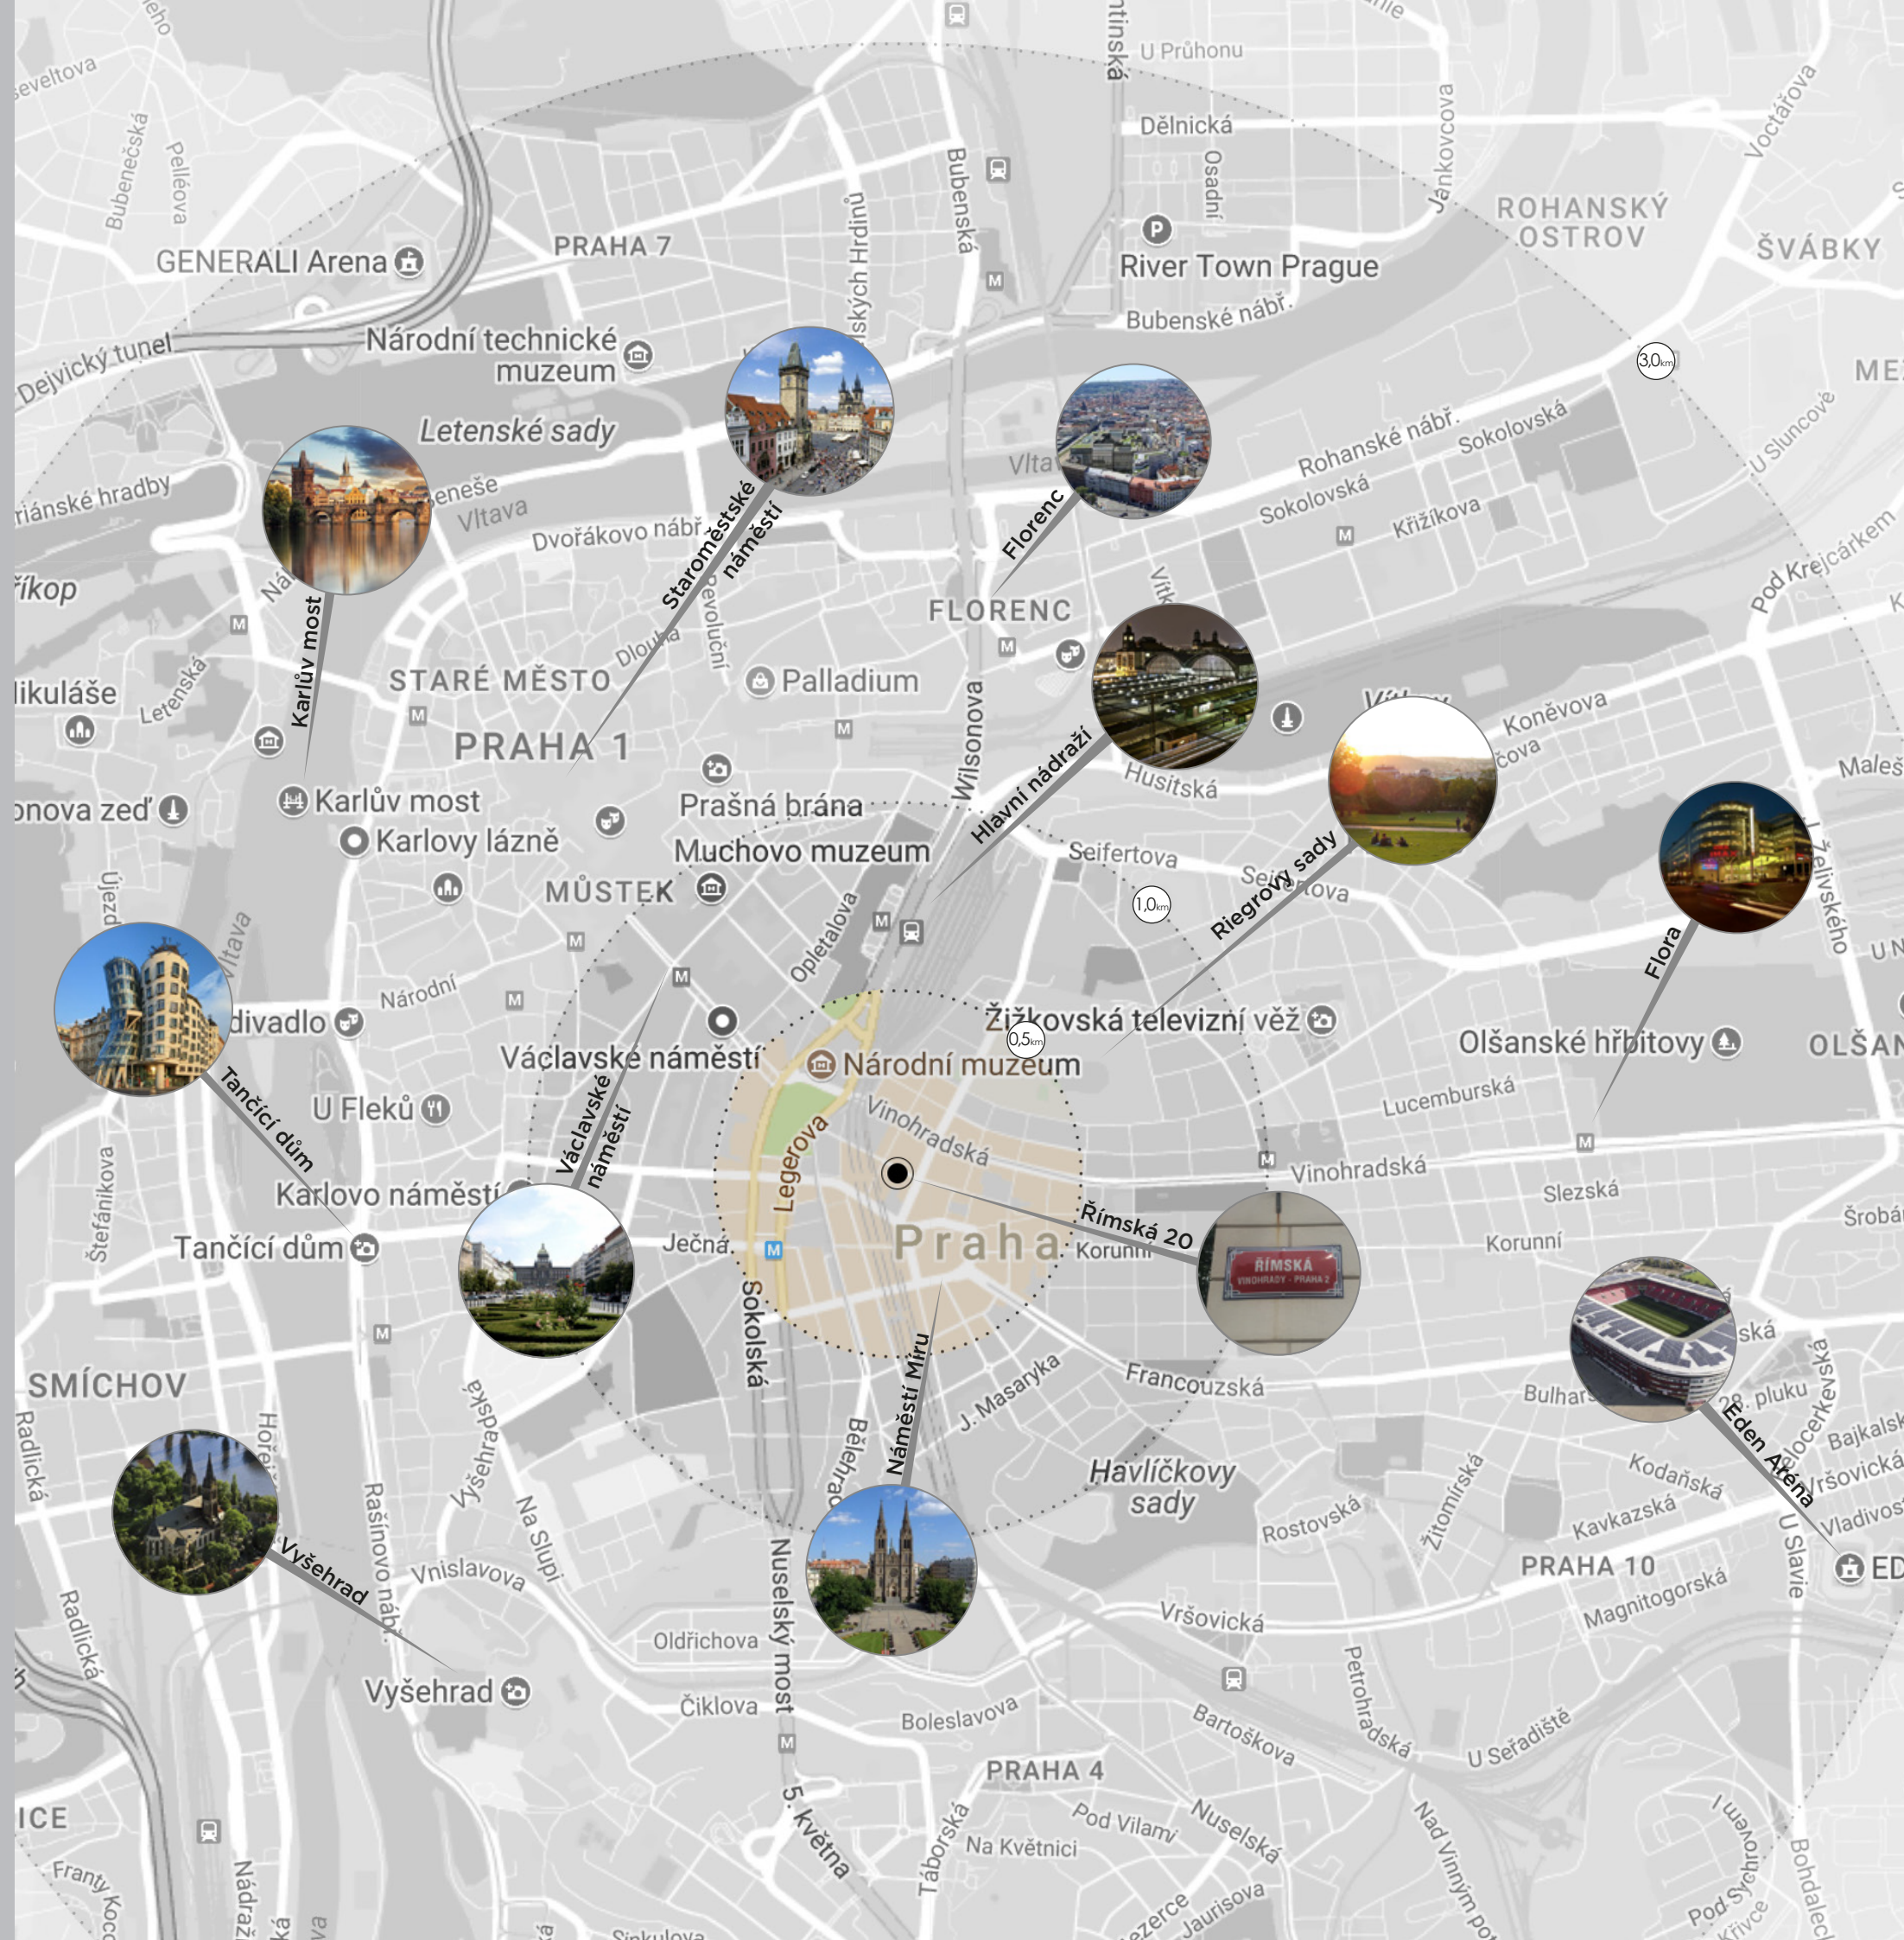






PŮDORYS 1.PP

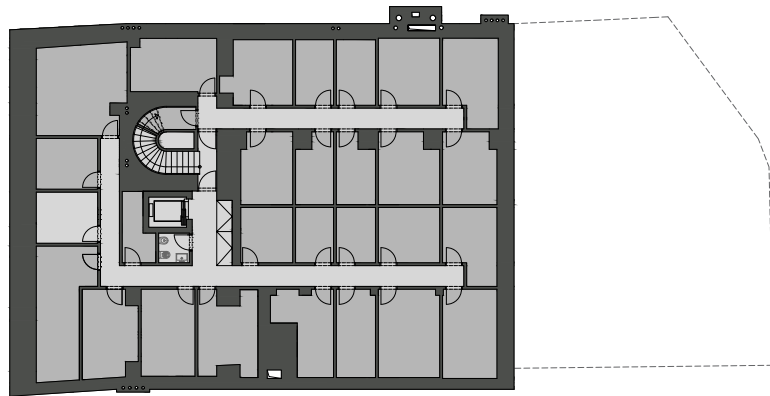


PŮDORYS 1.NP

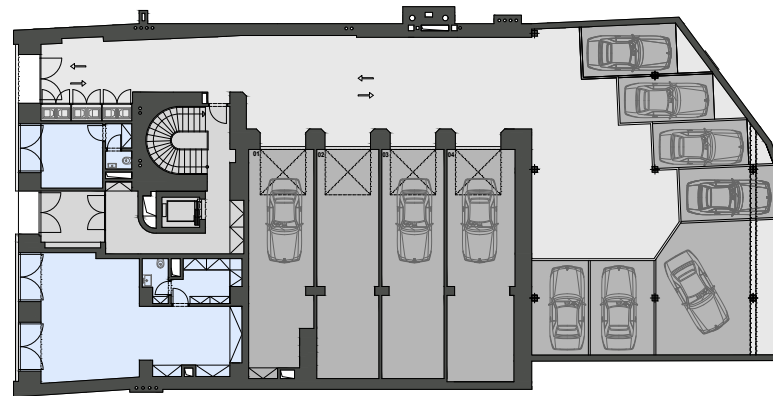


PŮDORYS 2.NP




PŮDORYS 3.NP

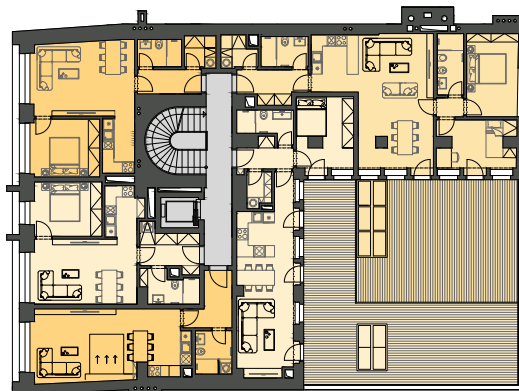


PŮDORYS 4.NP

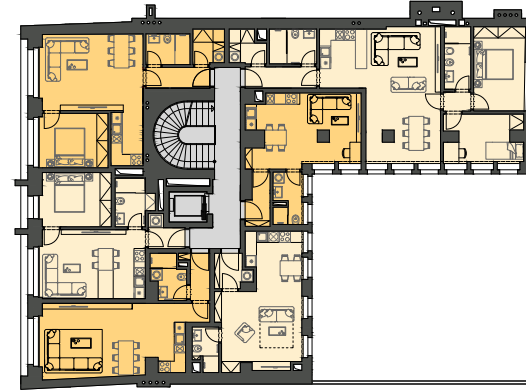

PŮDORYS 5.NP

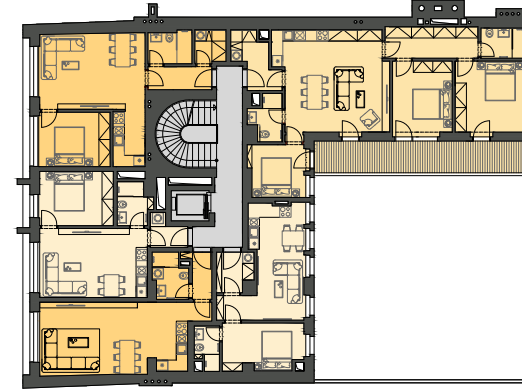


PŮDORYS 6.NP

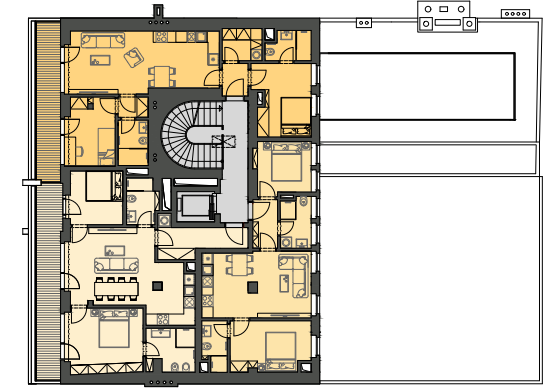


BYTOVÁ JEDNOTKA 526/1		
ČÍSLO	OZNAČENÍ	PLOCHA m ²
1	BYTOVÁ JEDNOTKA	76,2
	TERASA	59,1

Plocha podle nařízení vlády č. 366/2013 Sb.
Terasa se nezapočítává do celkové plochy

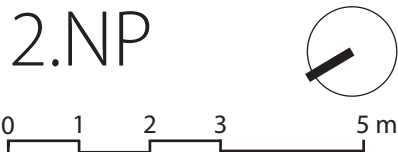

ŘÍMSKÁ 526/20

BYTOVÁ JEDNOTKA 526/1

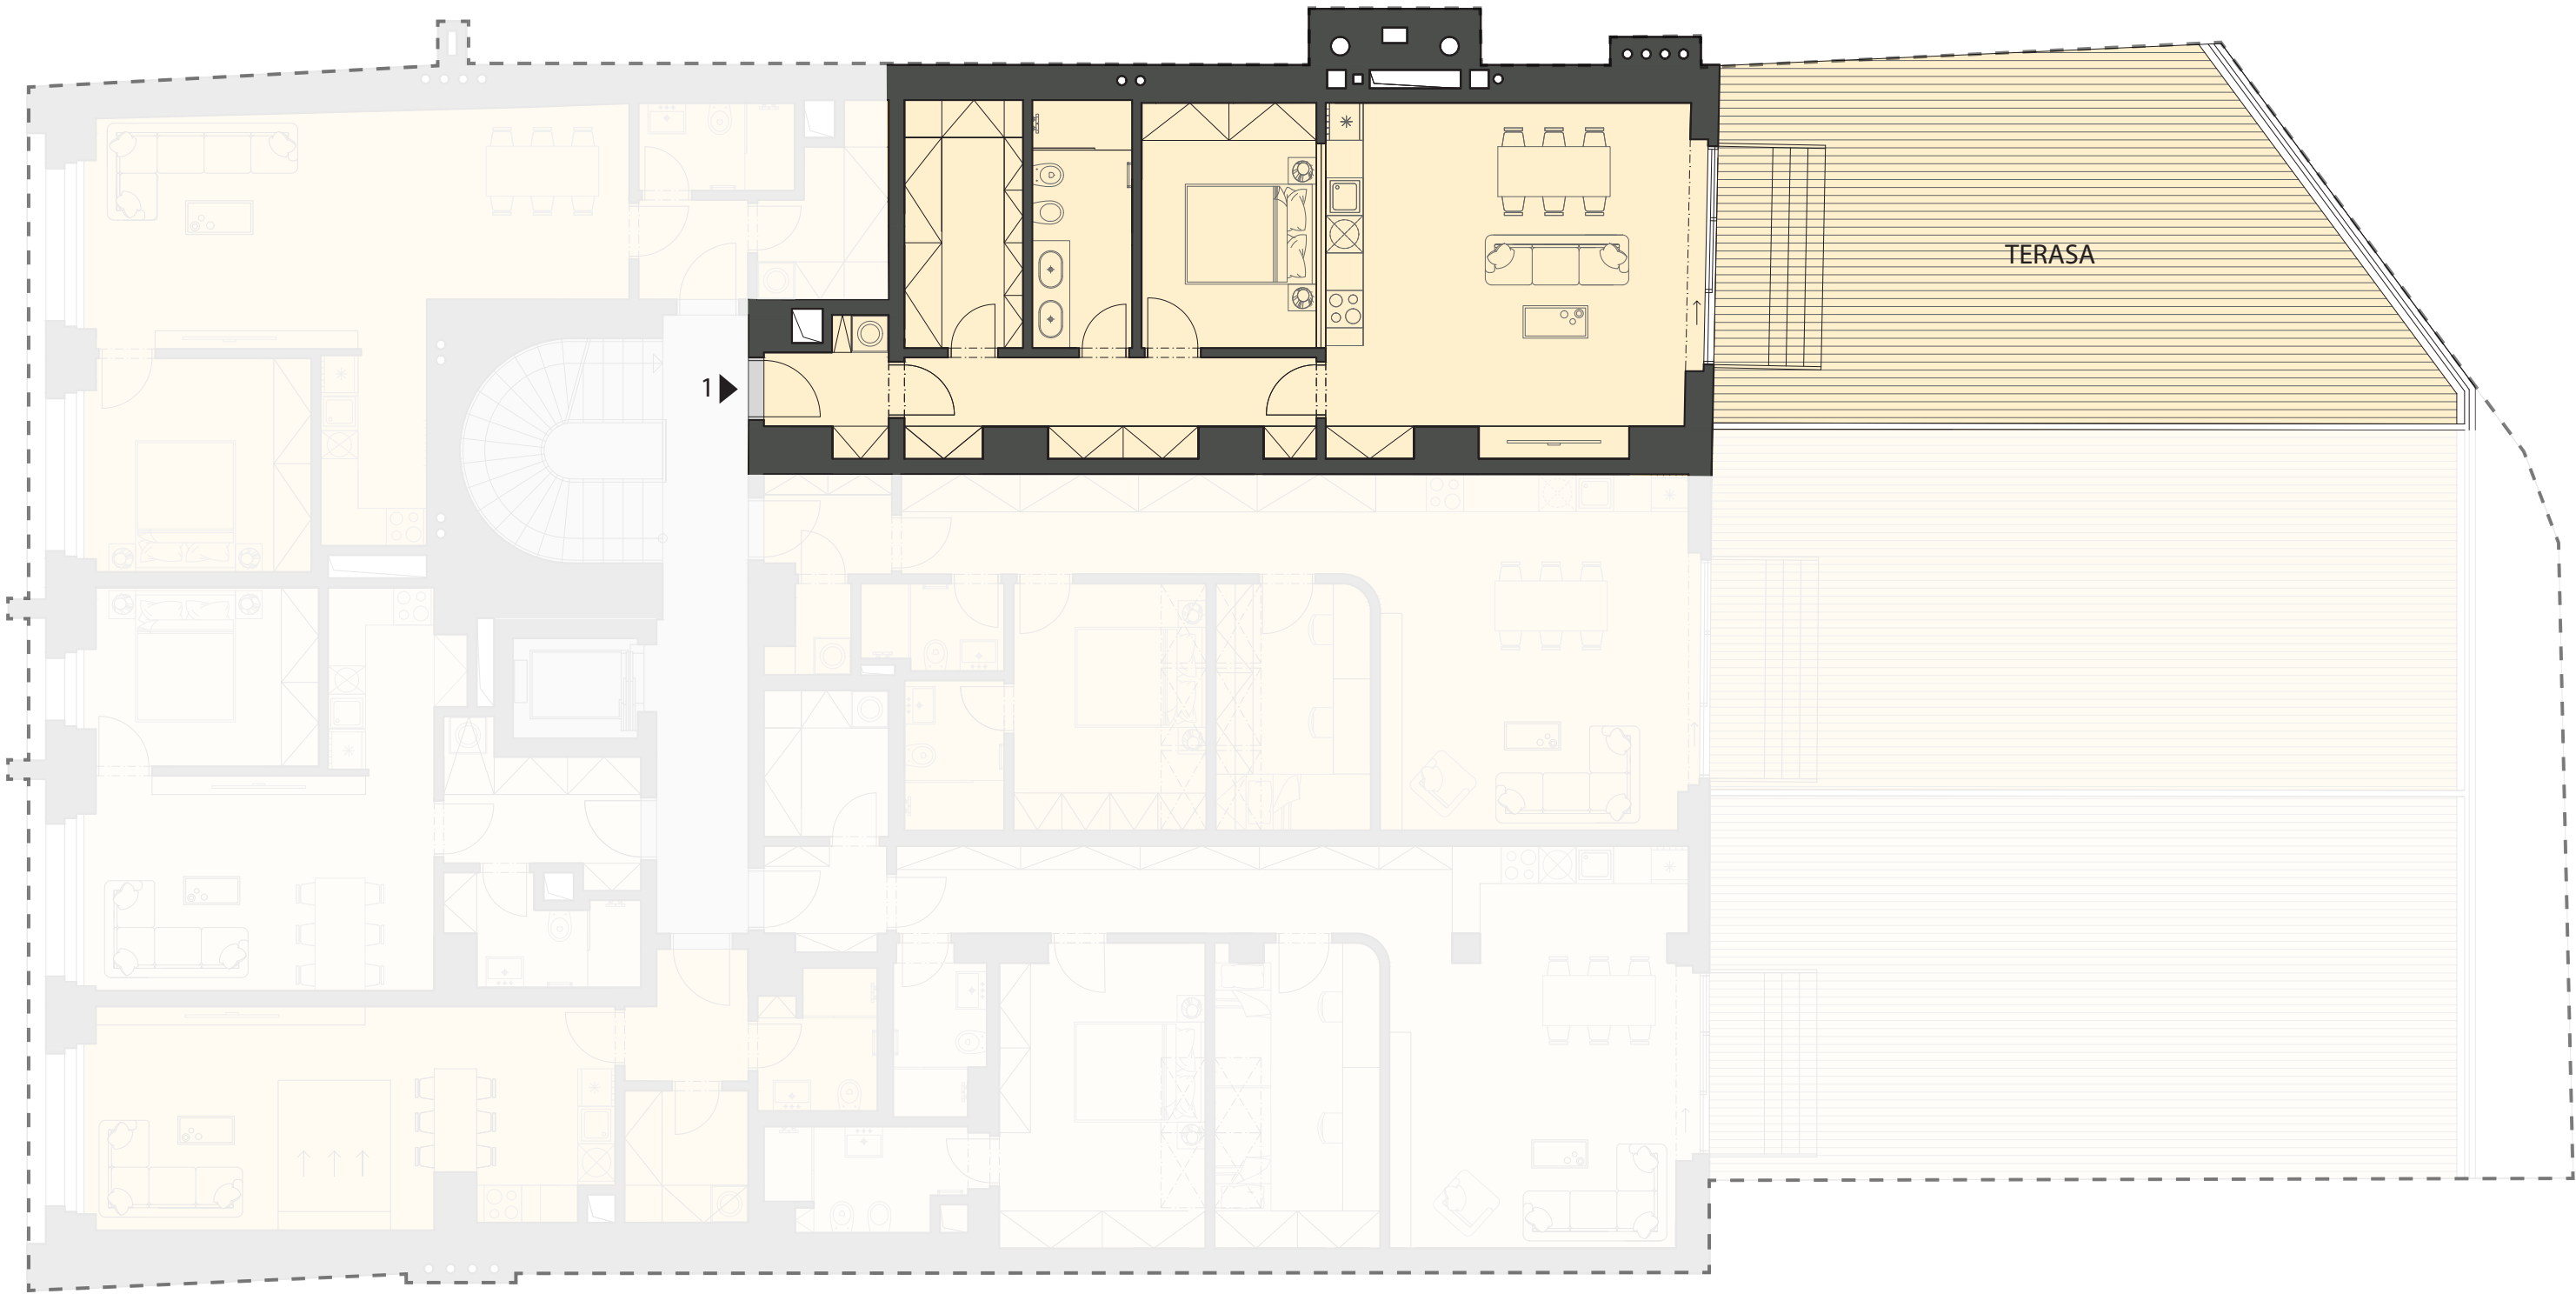

BYTOVÁ JEDNOTKA 526/2

ČÍSLO OZNAČENÍ

2

BYTOVÁ JEDNOTKA

PLOCHA m²

78,5

TERASA

68,9

Plocha podle nařízení vlády č. 366/2013 Sb.
Terasa se nezapočítává do celkové plochy


2.NP

0 1 2 3 5 m



ŘÍMSKÁ 526/20

BYTOVÁ JEDNOTKA 526/2

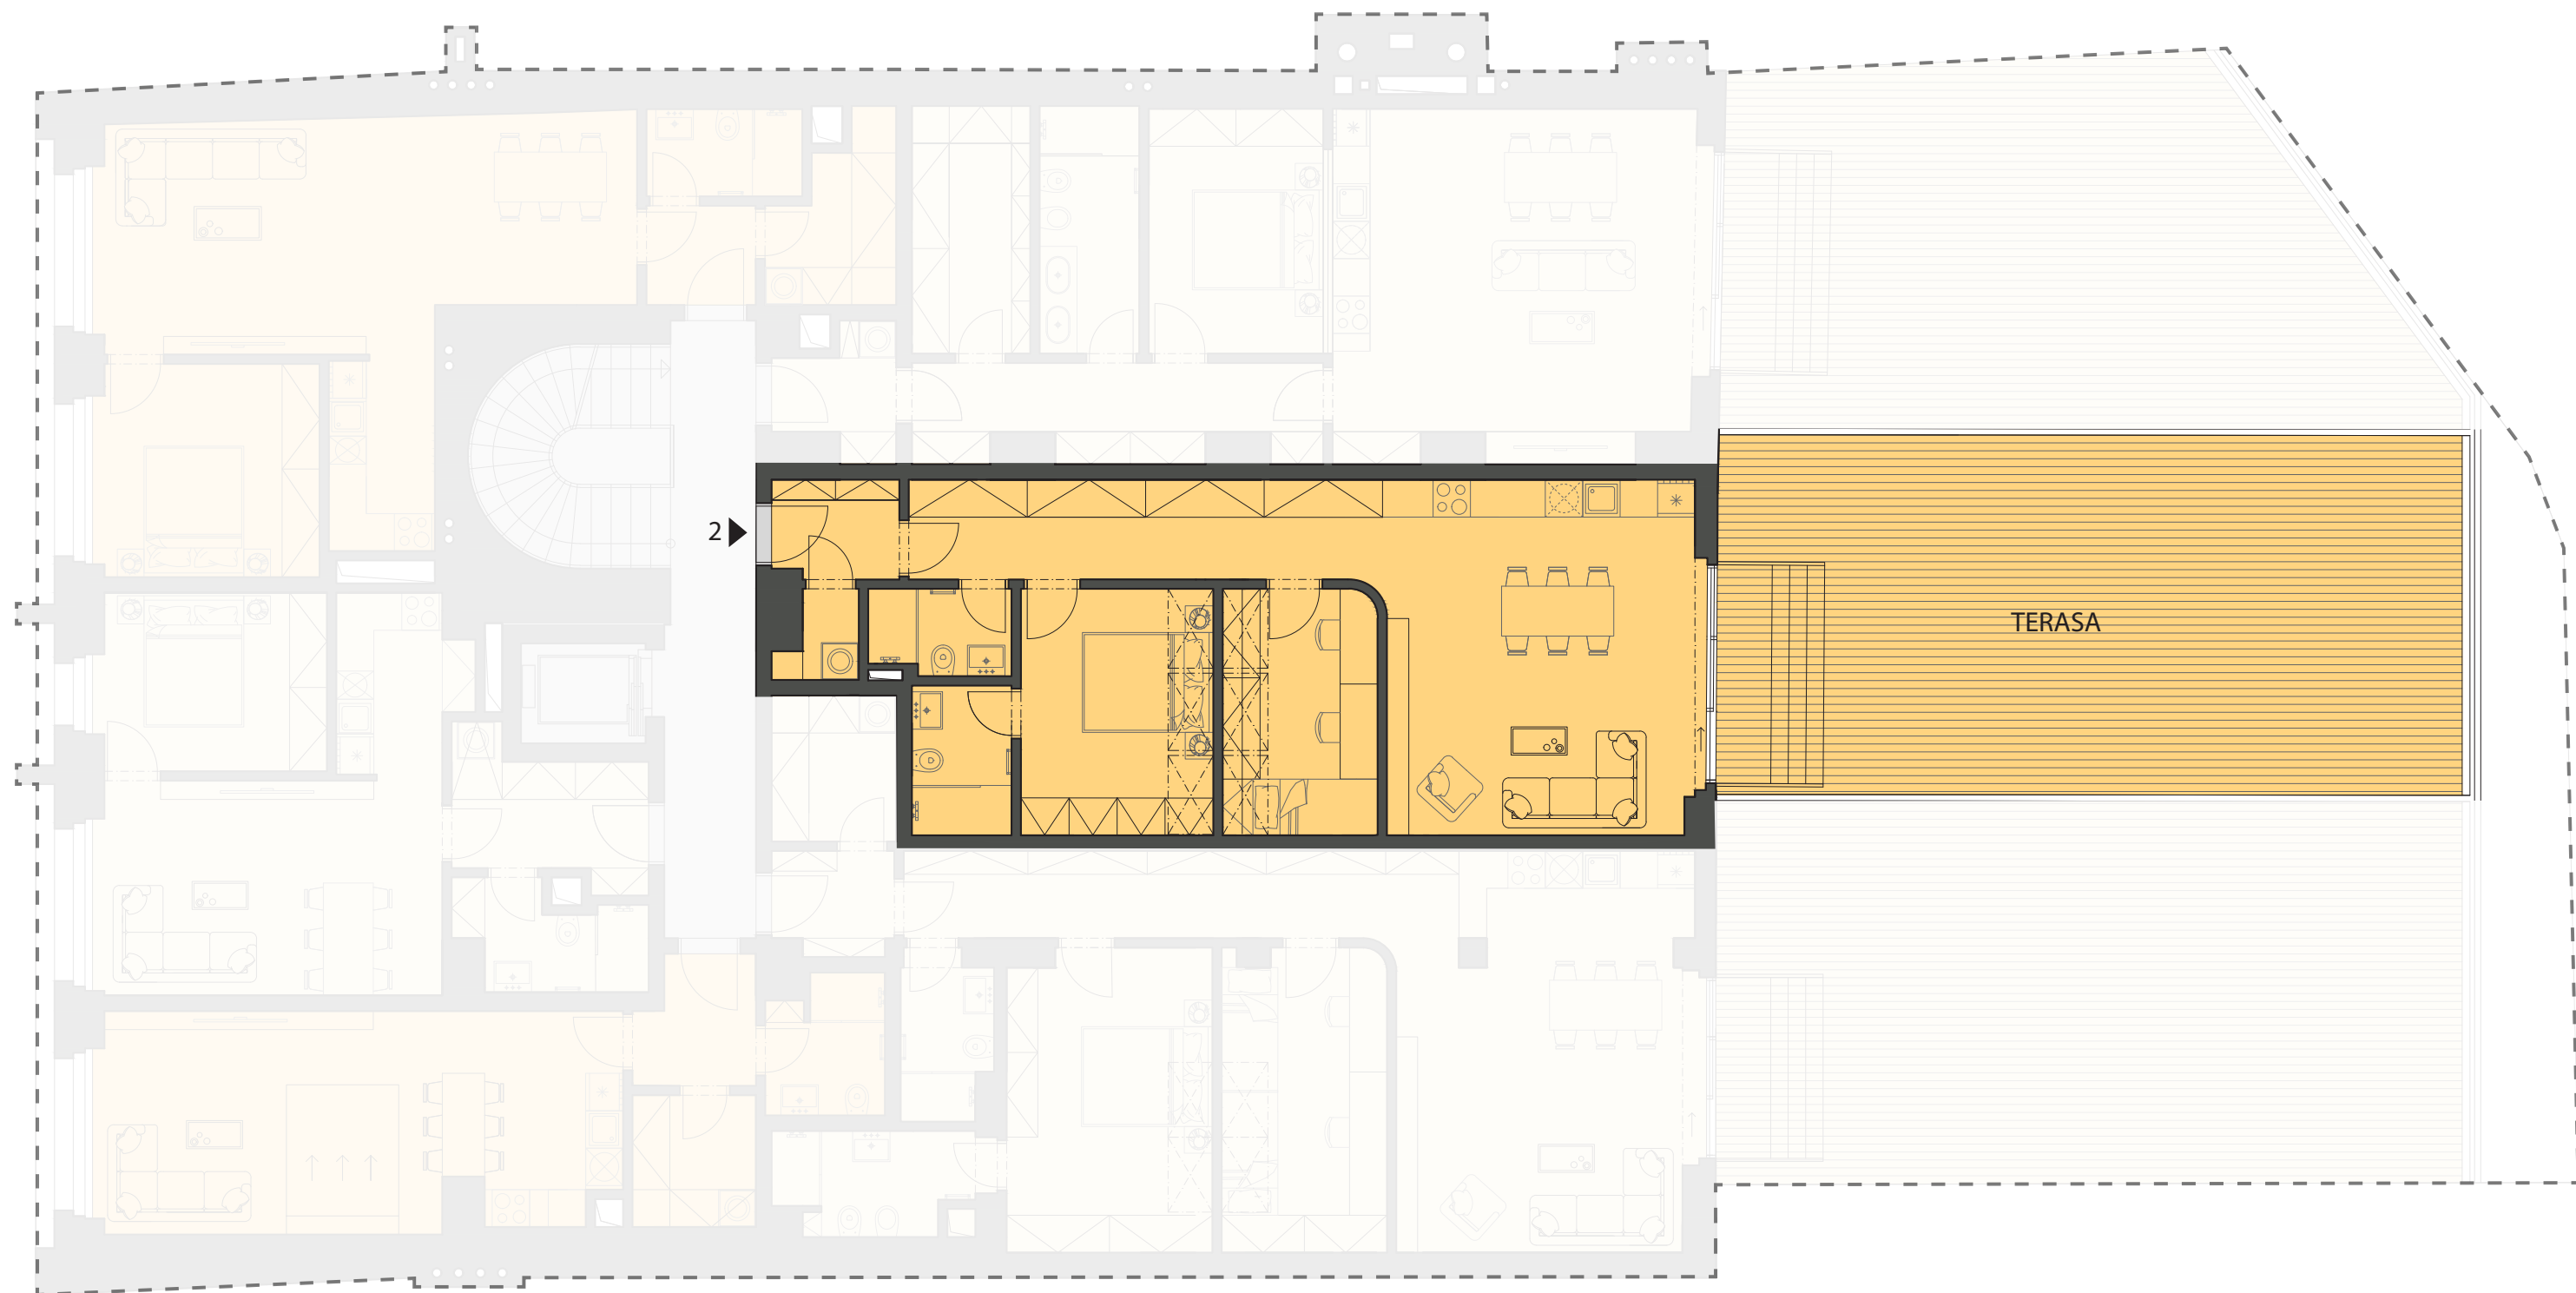

BYTOVÁ JEDNOTKA 526/3

ČÍSLO OZNAČENÍ

3

BYTOVÁ JEDNOTKA

TERASA

PLOCHA m²

92,7

73,4

2.NP

0 1 2 3 5 m



ŘÍMSKÁ 526/20

BYTOVÁ JEDNOTKA 526/3

Plocha podle nařízení vlády č. 366/2013 Sb.
Terasa se nezapočítává do celkové plochy



BYTOVÁ JEDNOTKA 526/4

ČÍSLO OZNAČENÍ

4

BYTOVÁ JEDNOTKA

PLOCHA m²

43,3

Plocha podle nařízení vlády č. 366/2013 Sb.
Terasa se nezapočítává do celkové plochy


2.NP

0 1 2 3 5 m



ŘÍMSKÁ 526/20

BYTOVÁ JEDNOTKA 526/4

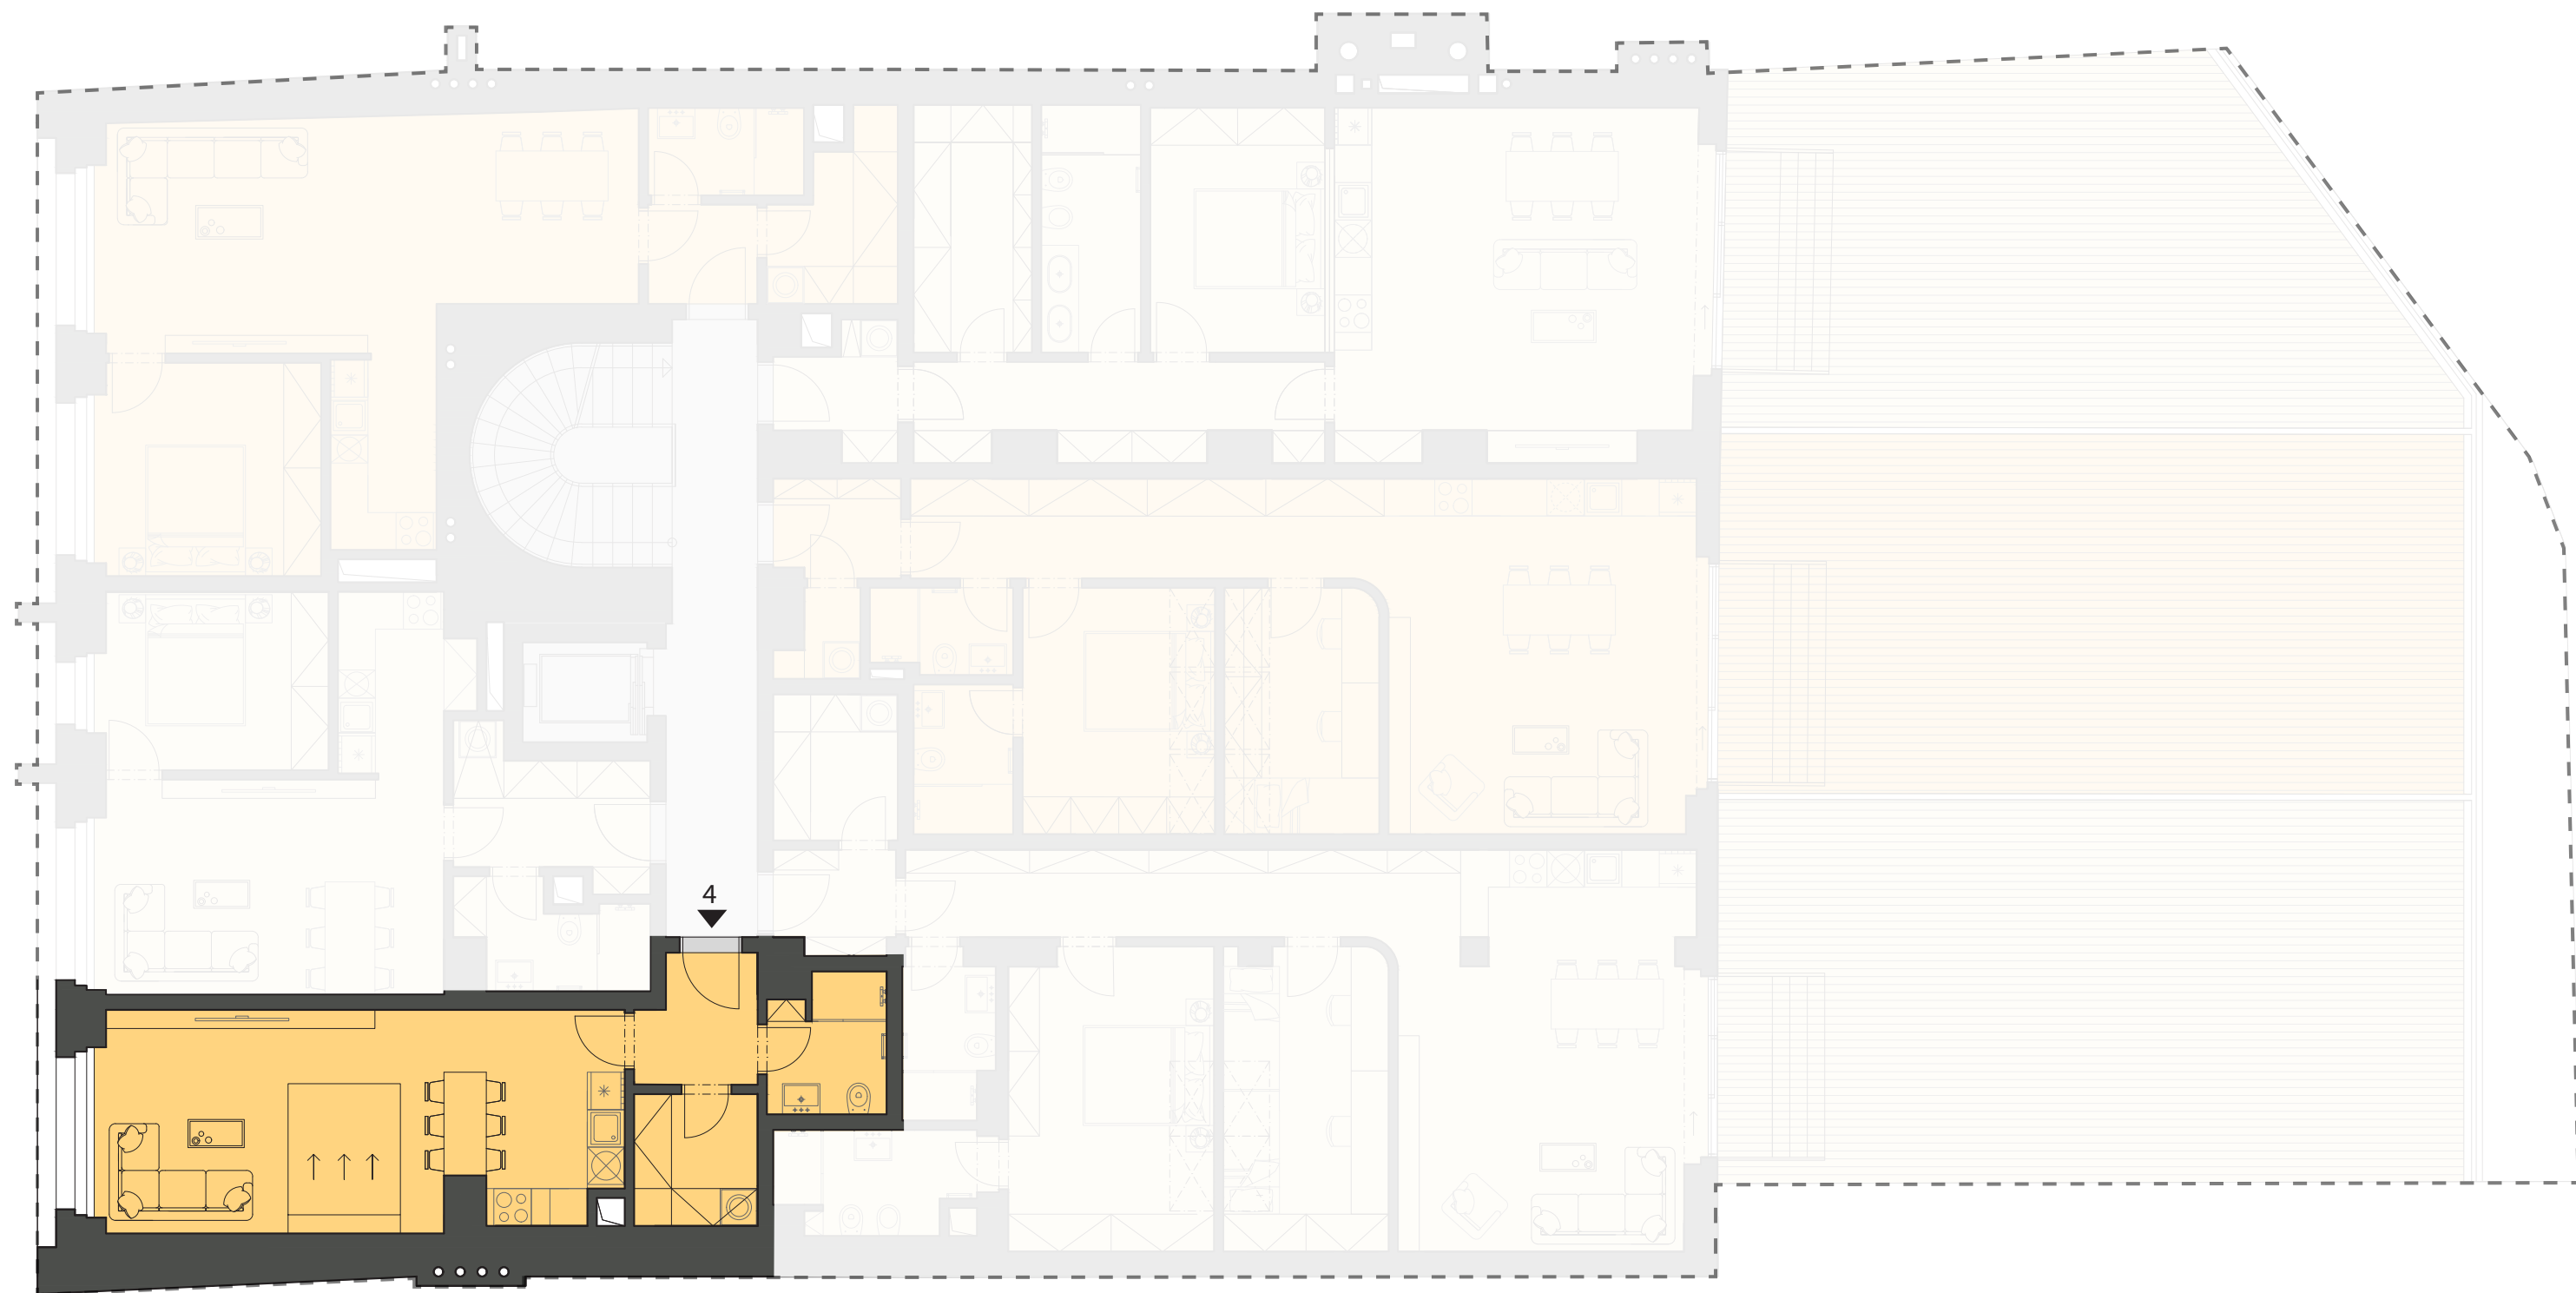

BYTOVÁ JEDNOTKA 526/6

ČÍSLO OZNAČENÍ

6

BYTOVÁ JEDNOTKA

PLOCHA m²

61,6

Plocha podle nařízení vlády č. 366/2013 Sb.
Terasa se nezapočítává do celkové plochy


2.NP

0 1 2 3 5 m



ŘÍMSKÁ 526/20

BYTOVÁ JEDNOTKA 526/6

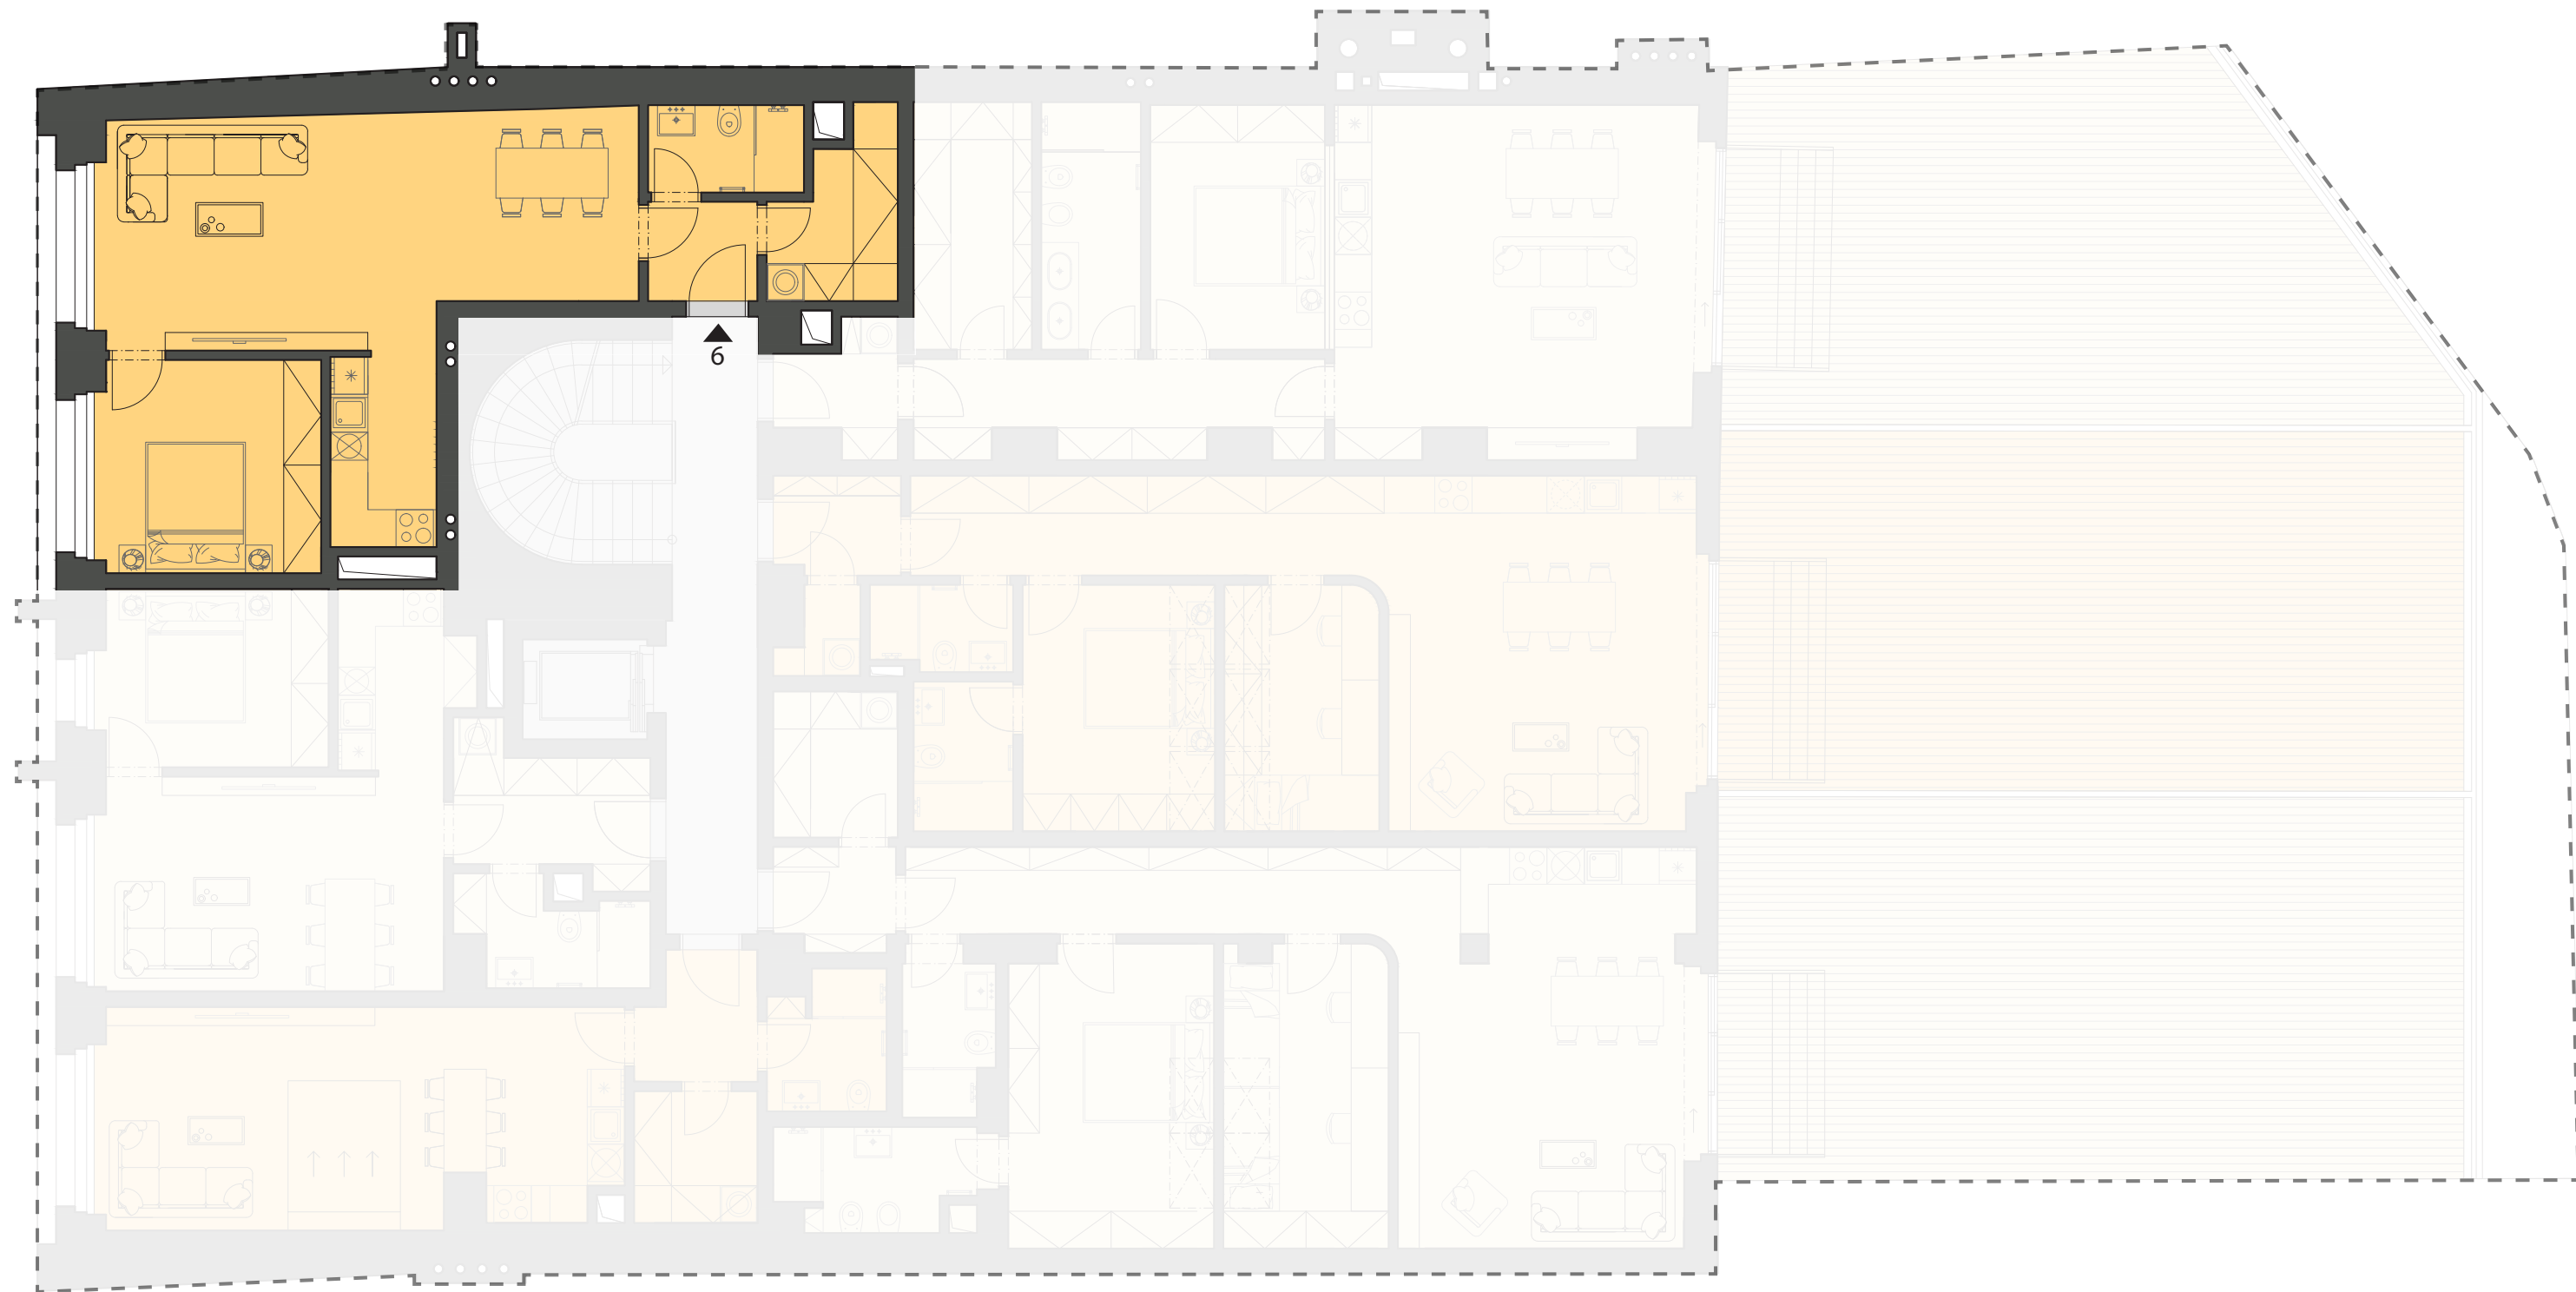

This architectural floor plan illustrates a multi-unit residential building. The layout is divided into several distinct sections:

- Top Section:** Contains several individual apartment units, each equipped with a kitchen, living area, and bedrooms. A central staircase is located in the upper-middle part of this section.
- Middle Section:** Features a large, open area labeled "TERASA" (Terrace) on the right side, which is partially enclosed by a wall. To the left of the terrace is a large, open space, possibly a common area or another large terrace.
- Bottom Section:** Includes more apartment units, similar in layout to the top section, with kitchens, living areas, and bedrooms.
- Central Core:** A vertical strip in the center of the plan contains a staircase and various utility areas, including what appears to be a laundry room or storage area.
- Entrances and Exits:** Multiple doorways are shown throughout the plan, indicating access to individual units and common areas.
- Room Details:** The plan includes detailed drawings of furniture such as sofas, beds, tables, and chairs, as well as kitchen fixtures like stoves and sinks.

BYTOVÁ JEDNOTKA 526/8

ČÍSLO OZNAČENÍ

8 BYTOVÁ JEDNOTKA


TERASA

PLOCHA m²

54,9


63,1

Plocha podle nařízení vlády č. 366/2013 Sb.
Terasa se nezapočítává do celkové plochy

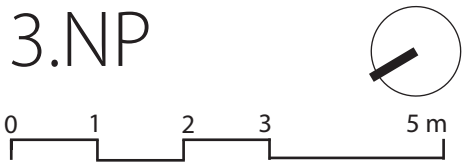

ŘÍMSKÁ 526/20

BYTOVÁ JEDNOTKA 526/8

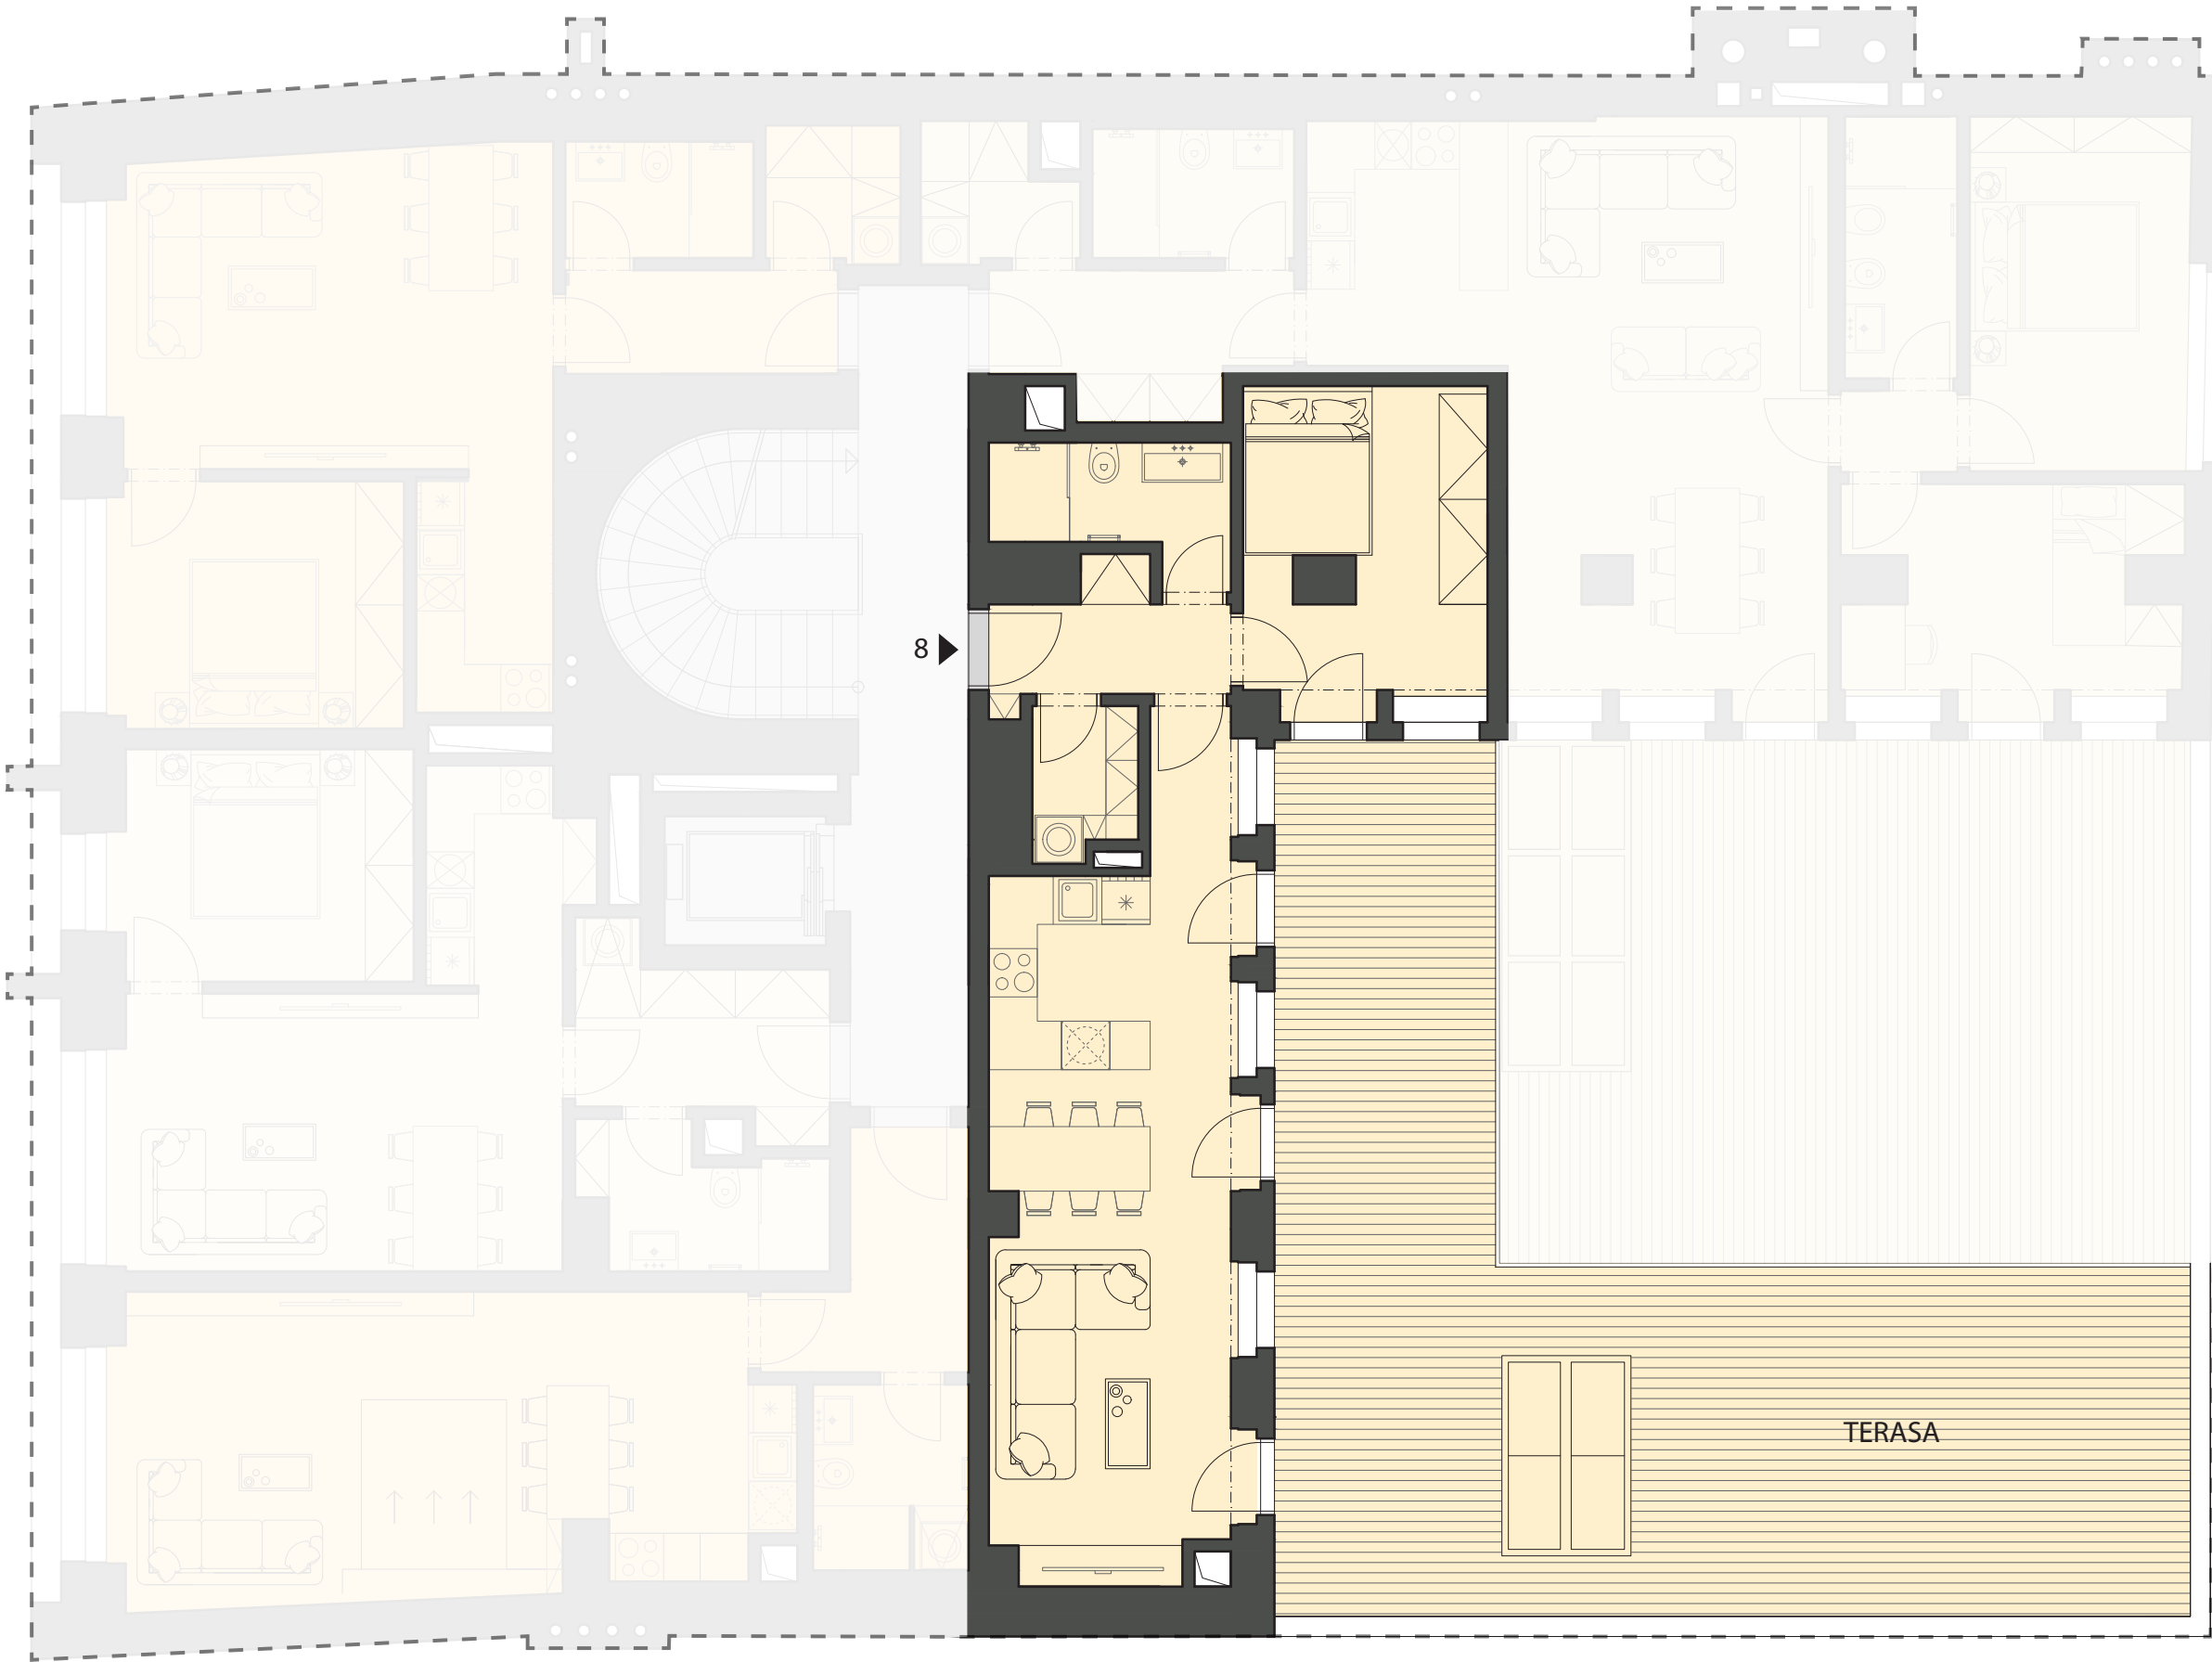

BYTOVÁ JEDNOTKA 526/9

ČÍSLO OZNAČENÍ

9

BYTOVÁ JEDNOTKA

PLOCHA m²

42,0


Plocha podle nařízení vlády č. 366/2013 Sb.
Terasa se nezapočítává do celkové plochy

3.NP




ŘÍMSKÁ 526/20

BYTOVÁ JEDNOTKA 526/9

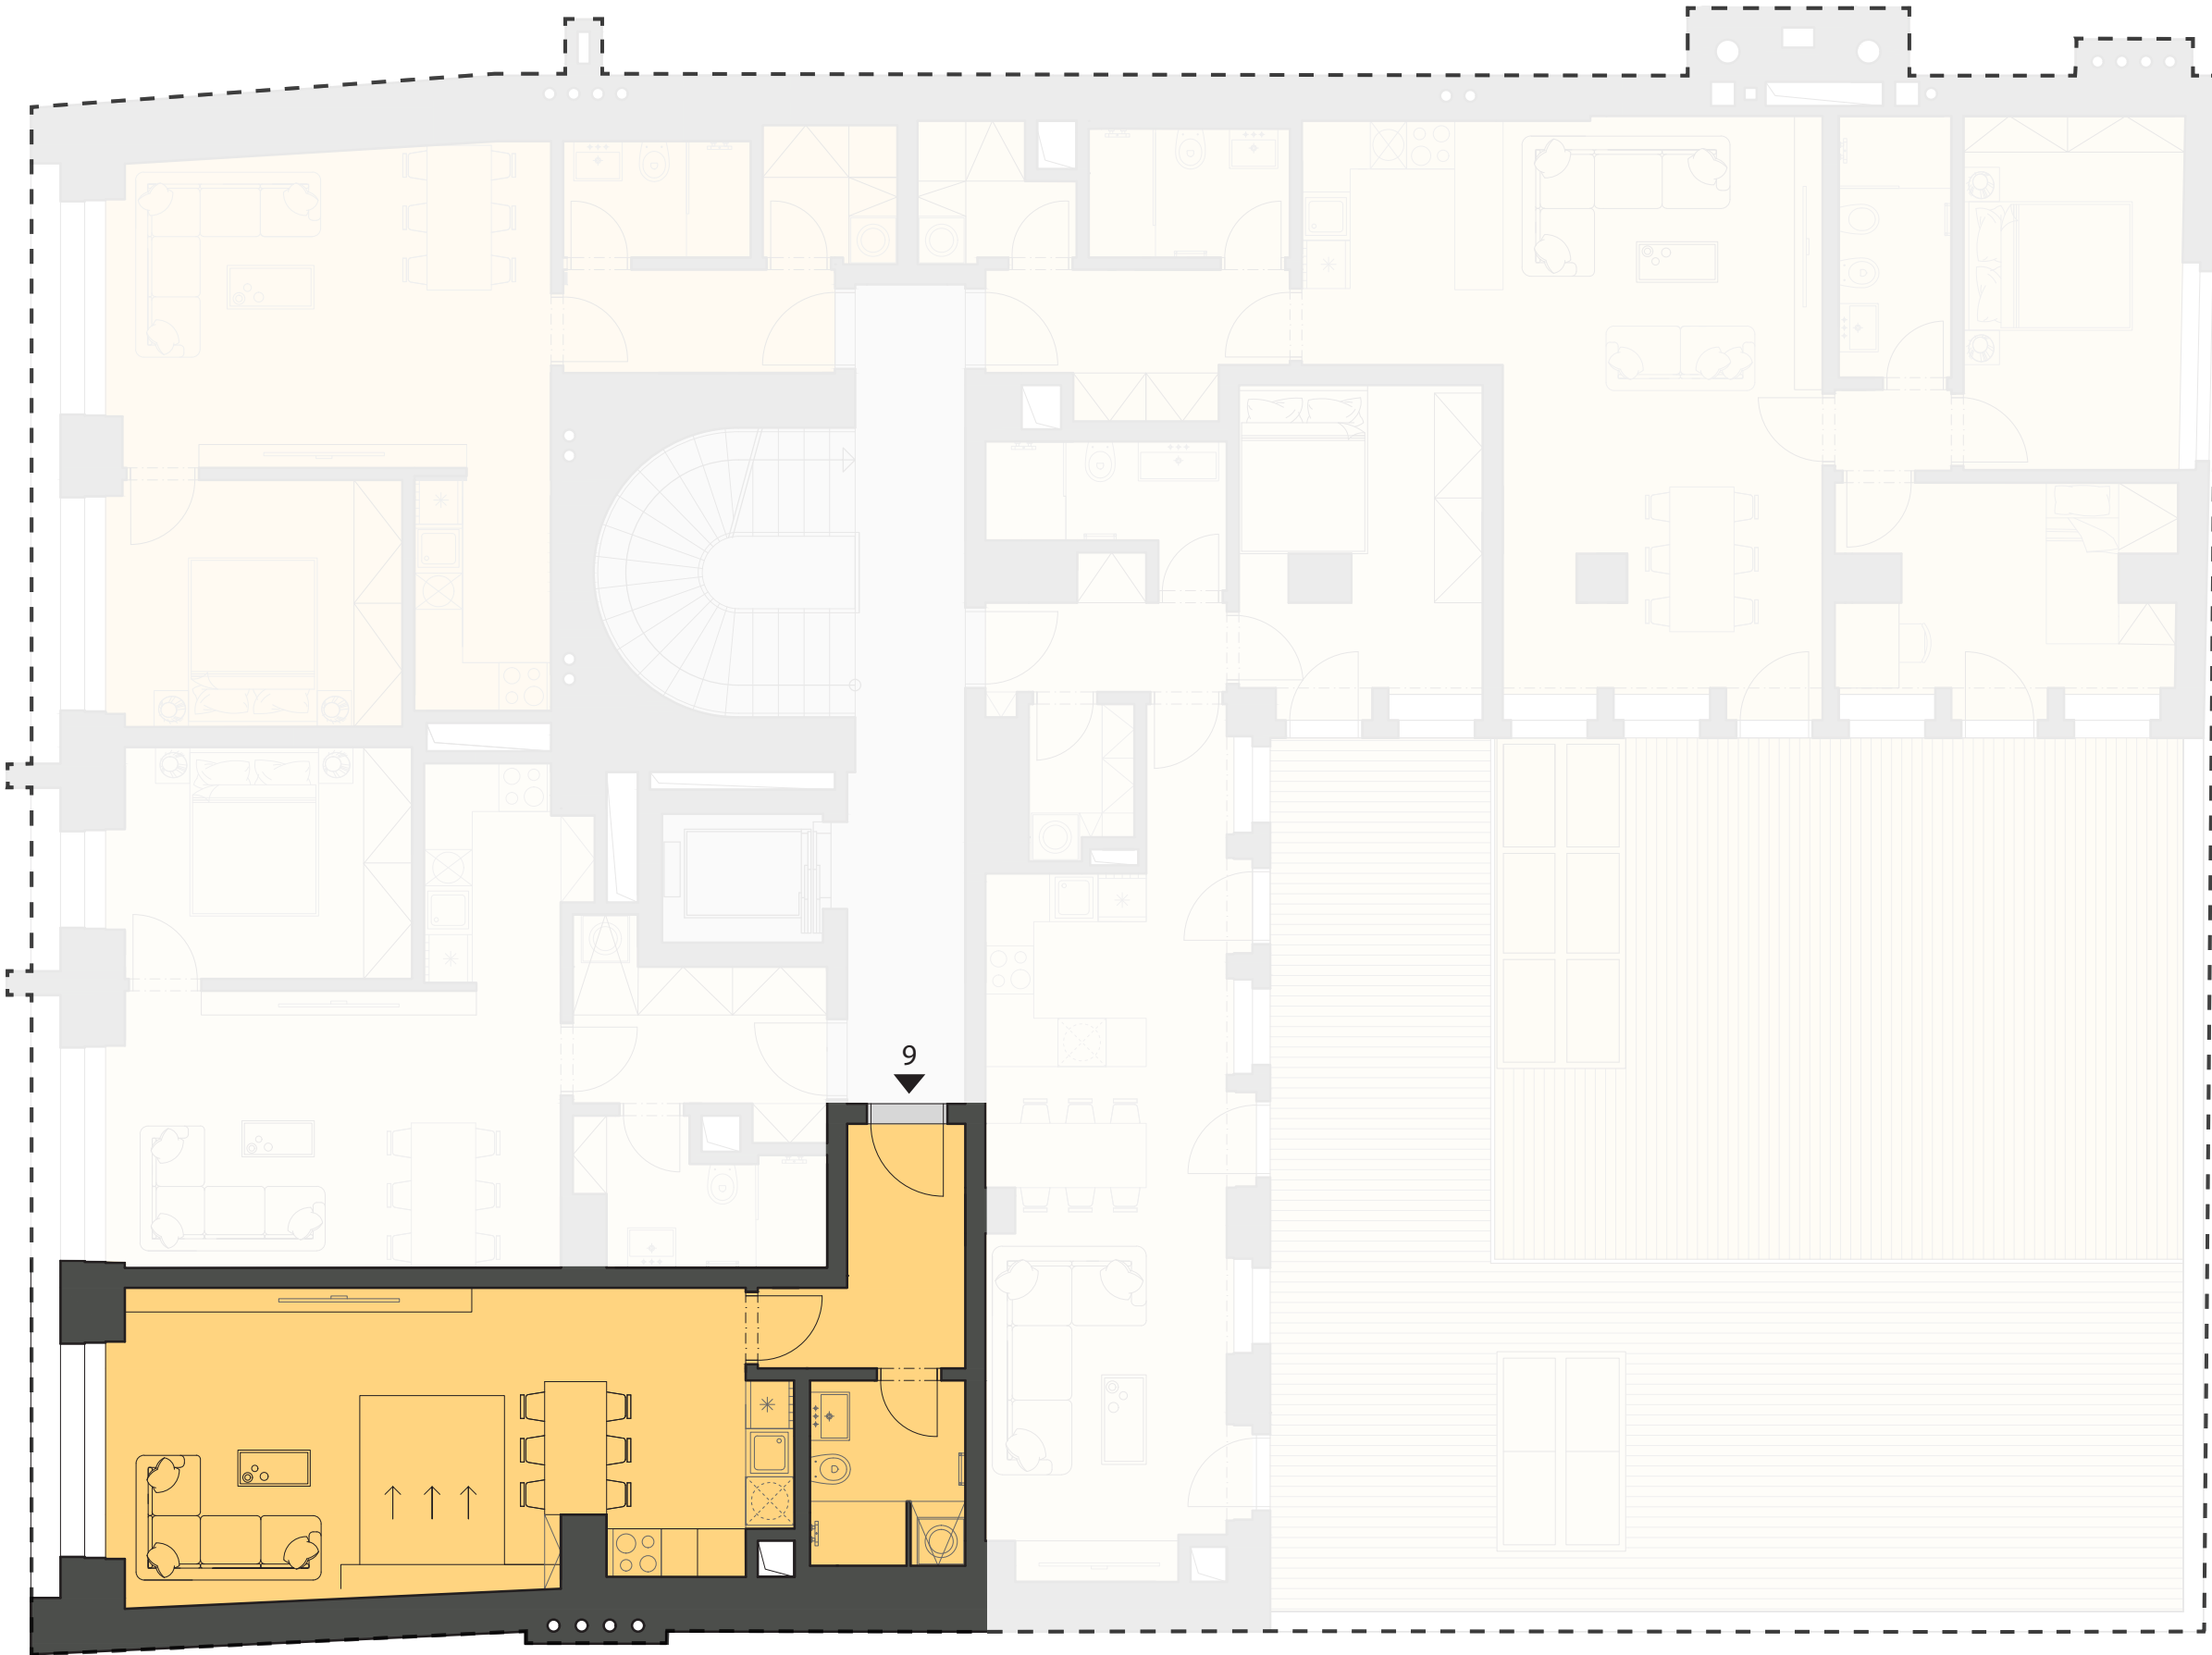

Plocha podle nařízení vlády č. 366/2013 Sb.
Terasa se nezapočítává do celkové plochy

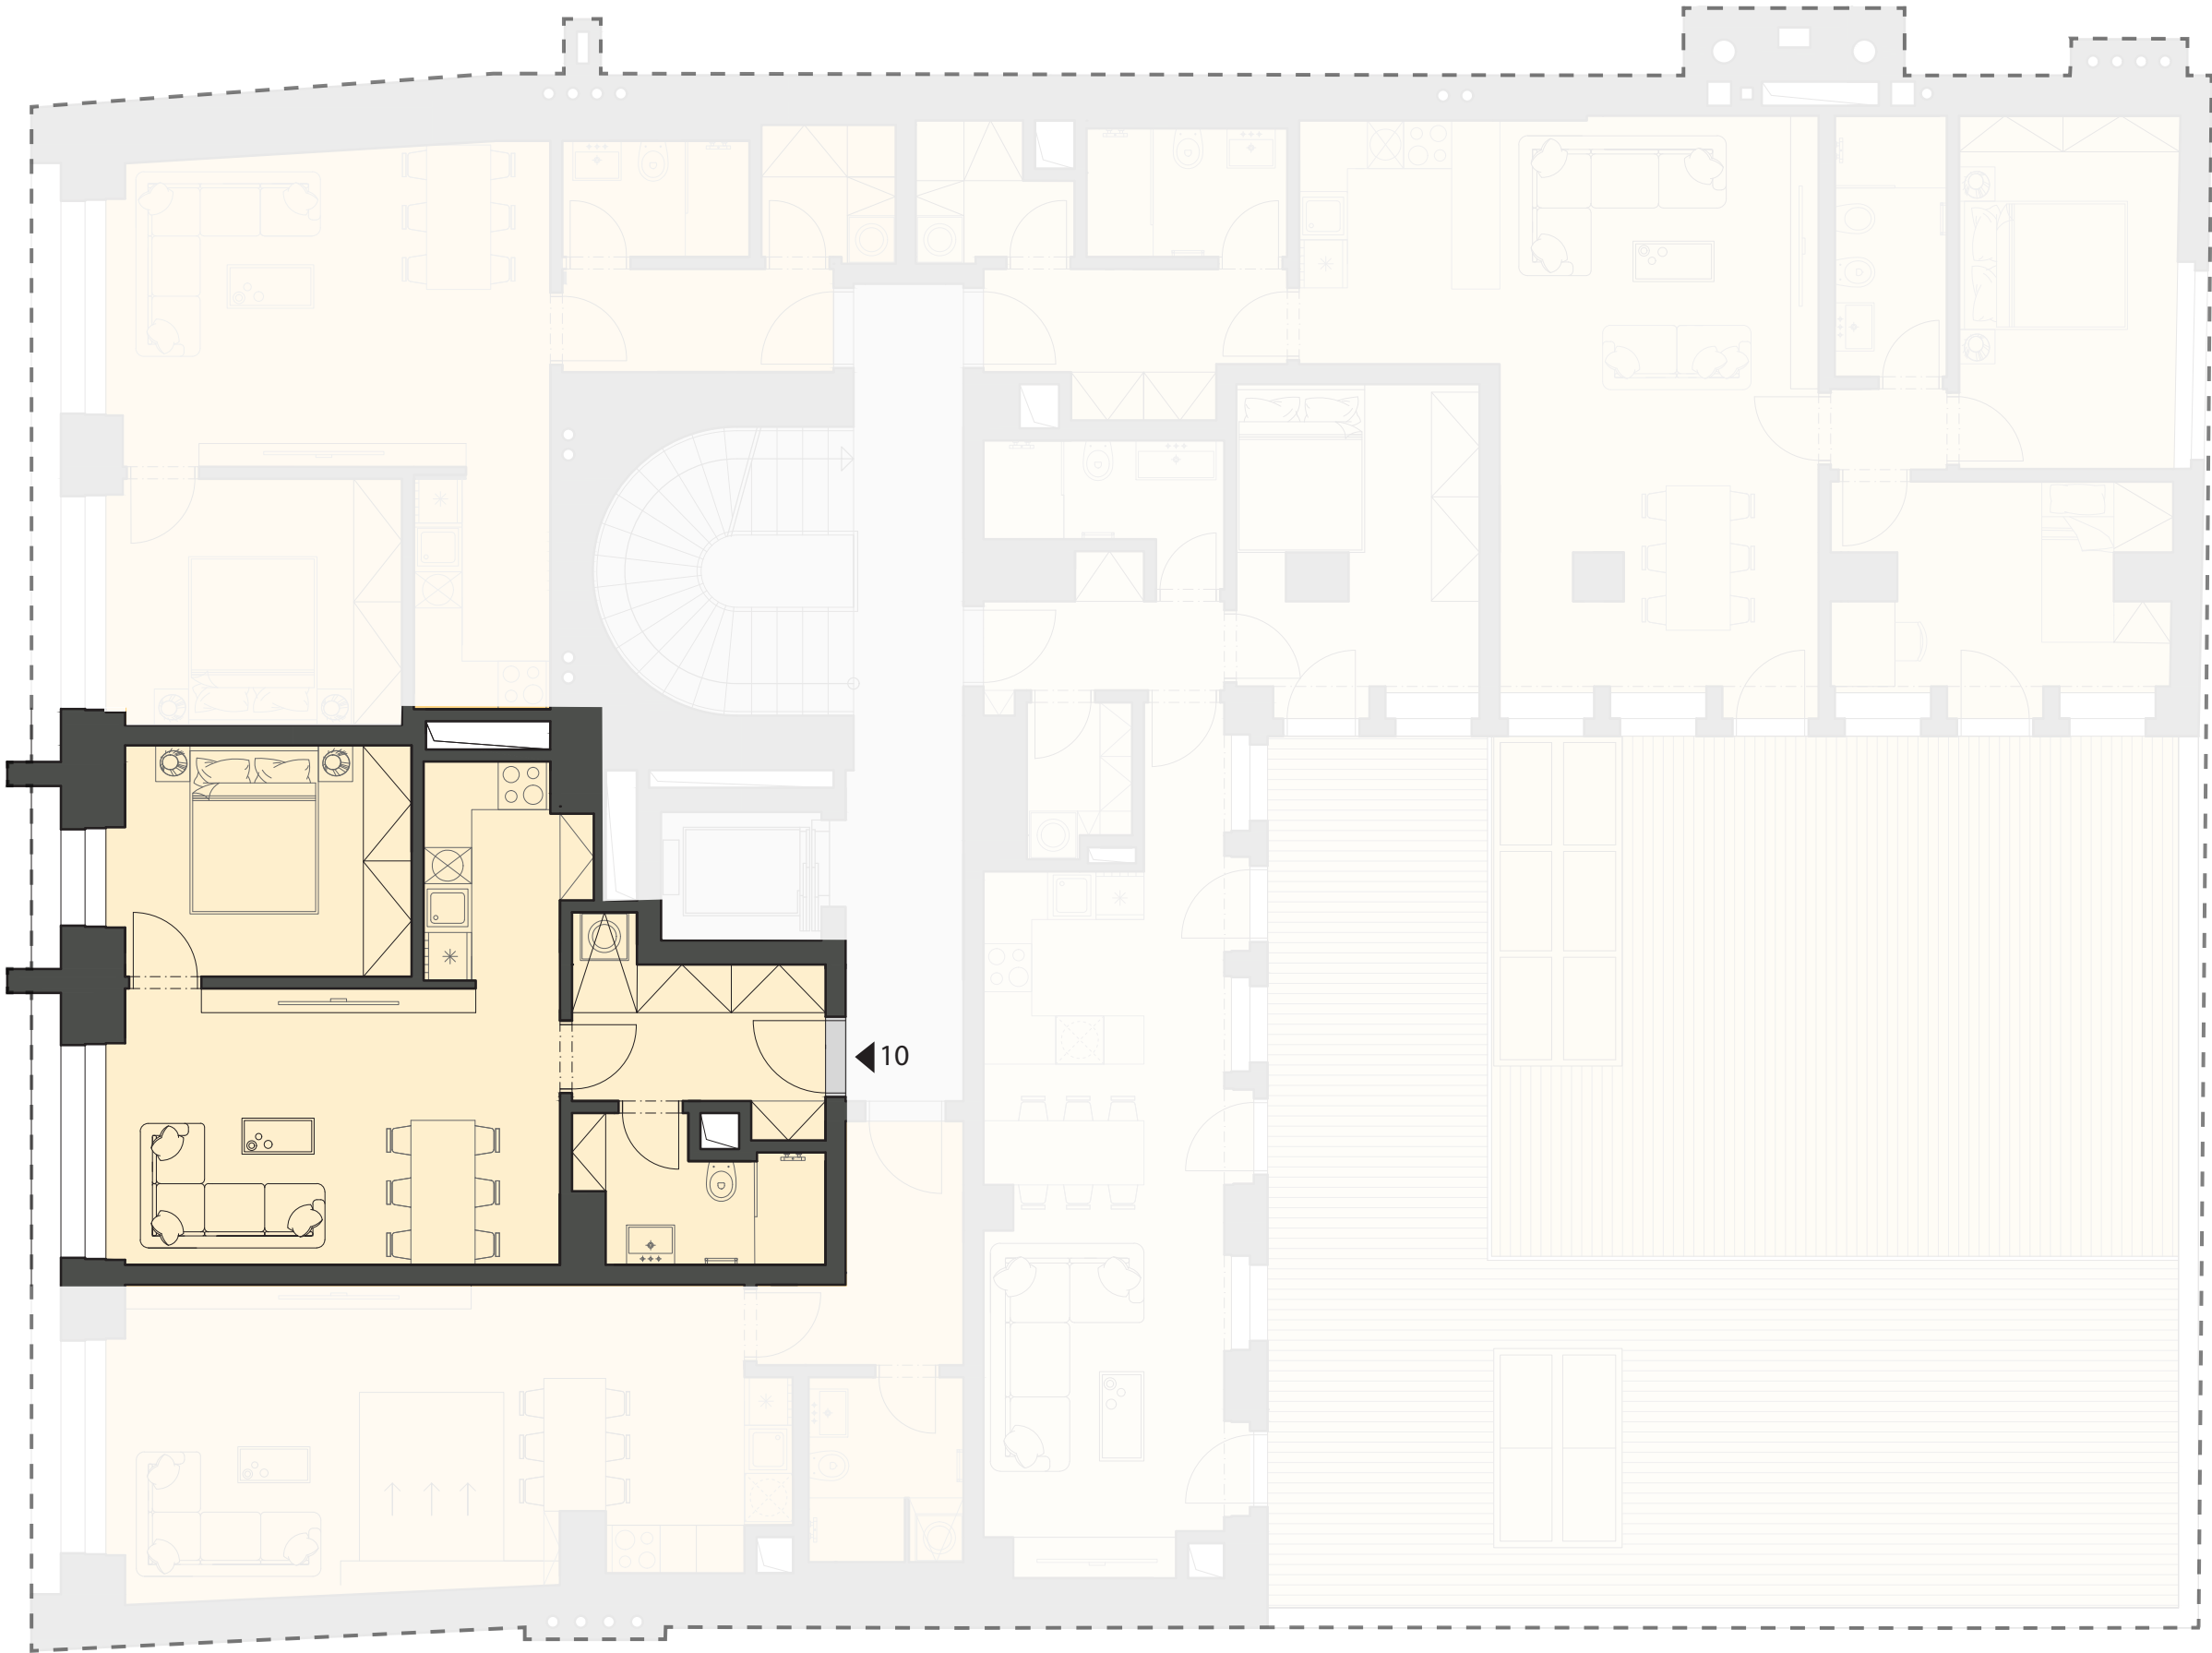

BYTOVÁ JEDNOTKA 526/11

ČÍSLO OZNAČENÍ

11

BYTOVÁ JEDNOTKA

PLOCHA m²

50,5

Plocha podle nařízení vlády č. 366/2013 Sb.

Terasa se nezapočítává do celkové plochy


3.NP

0 1 2 3 5 m



ŘÍMSKÁ 526/20

BYTOVÁ JEDNOTKA 526/11

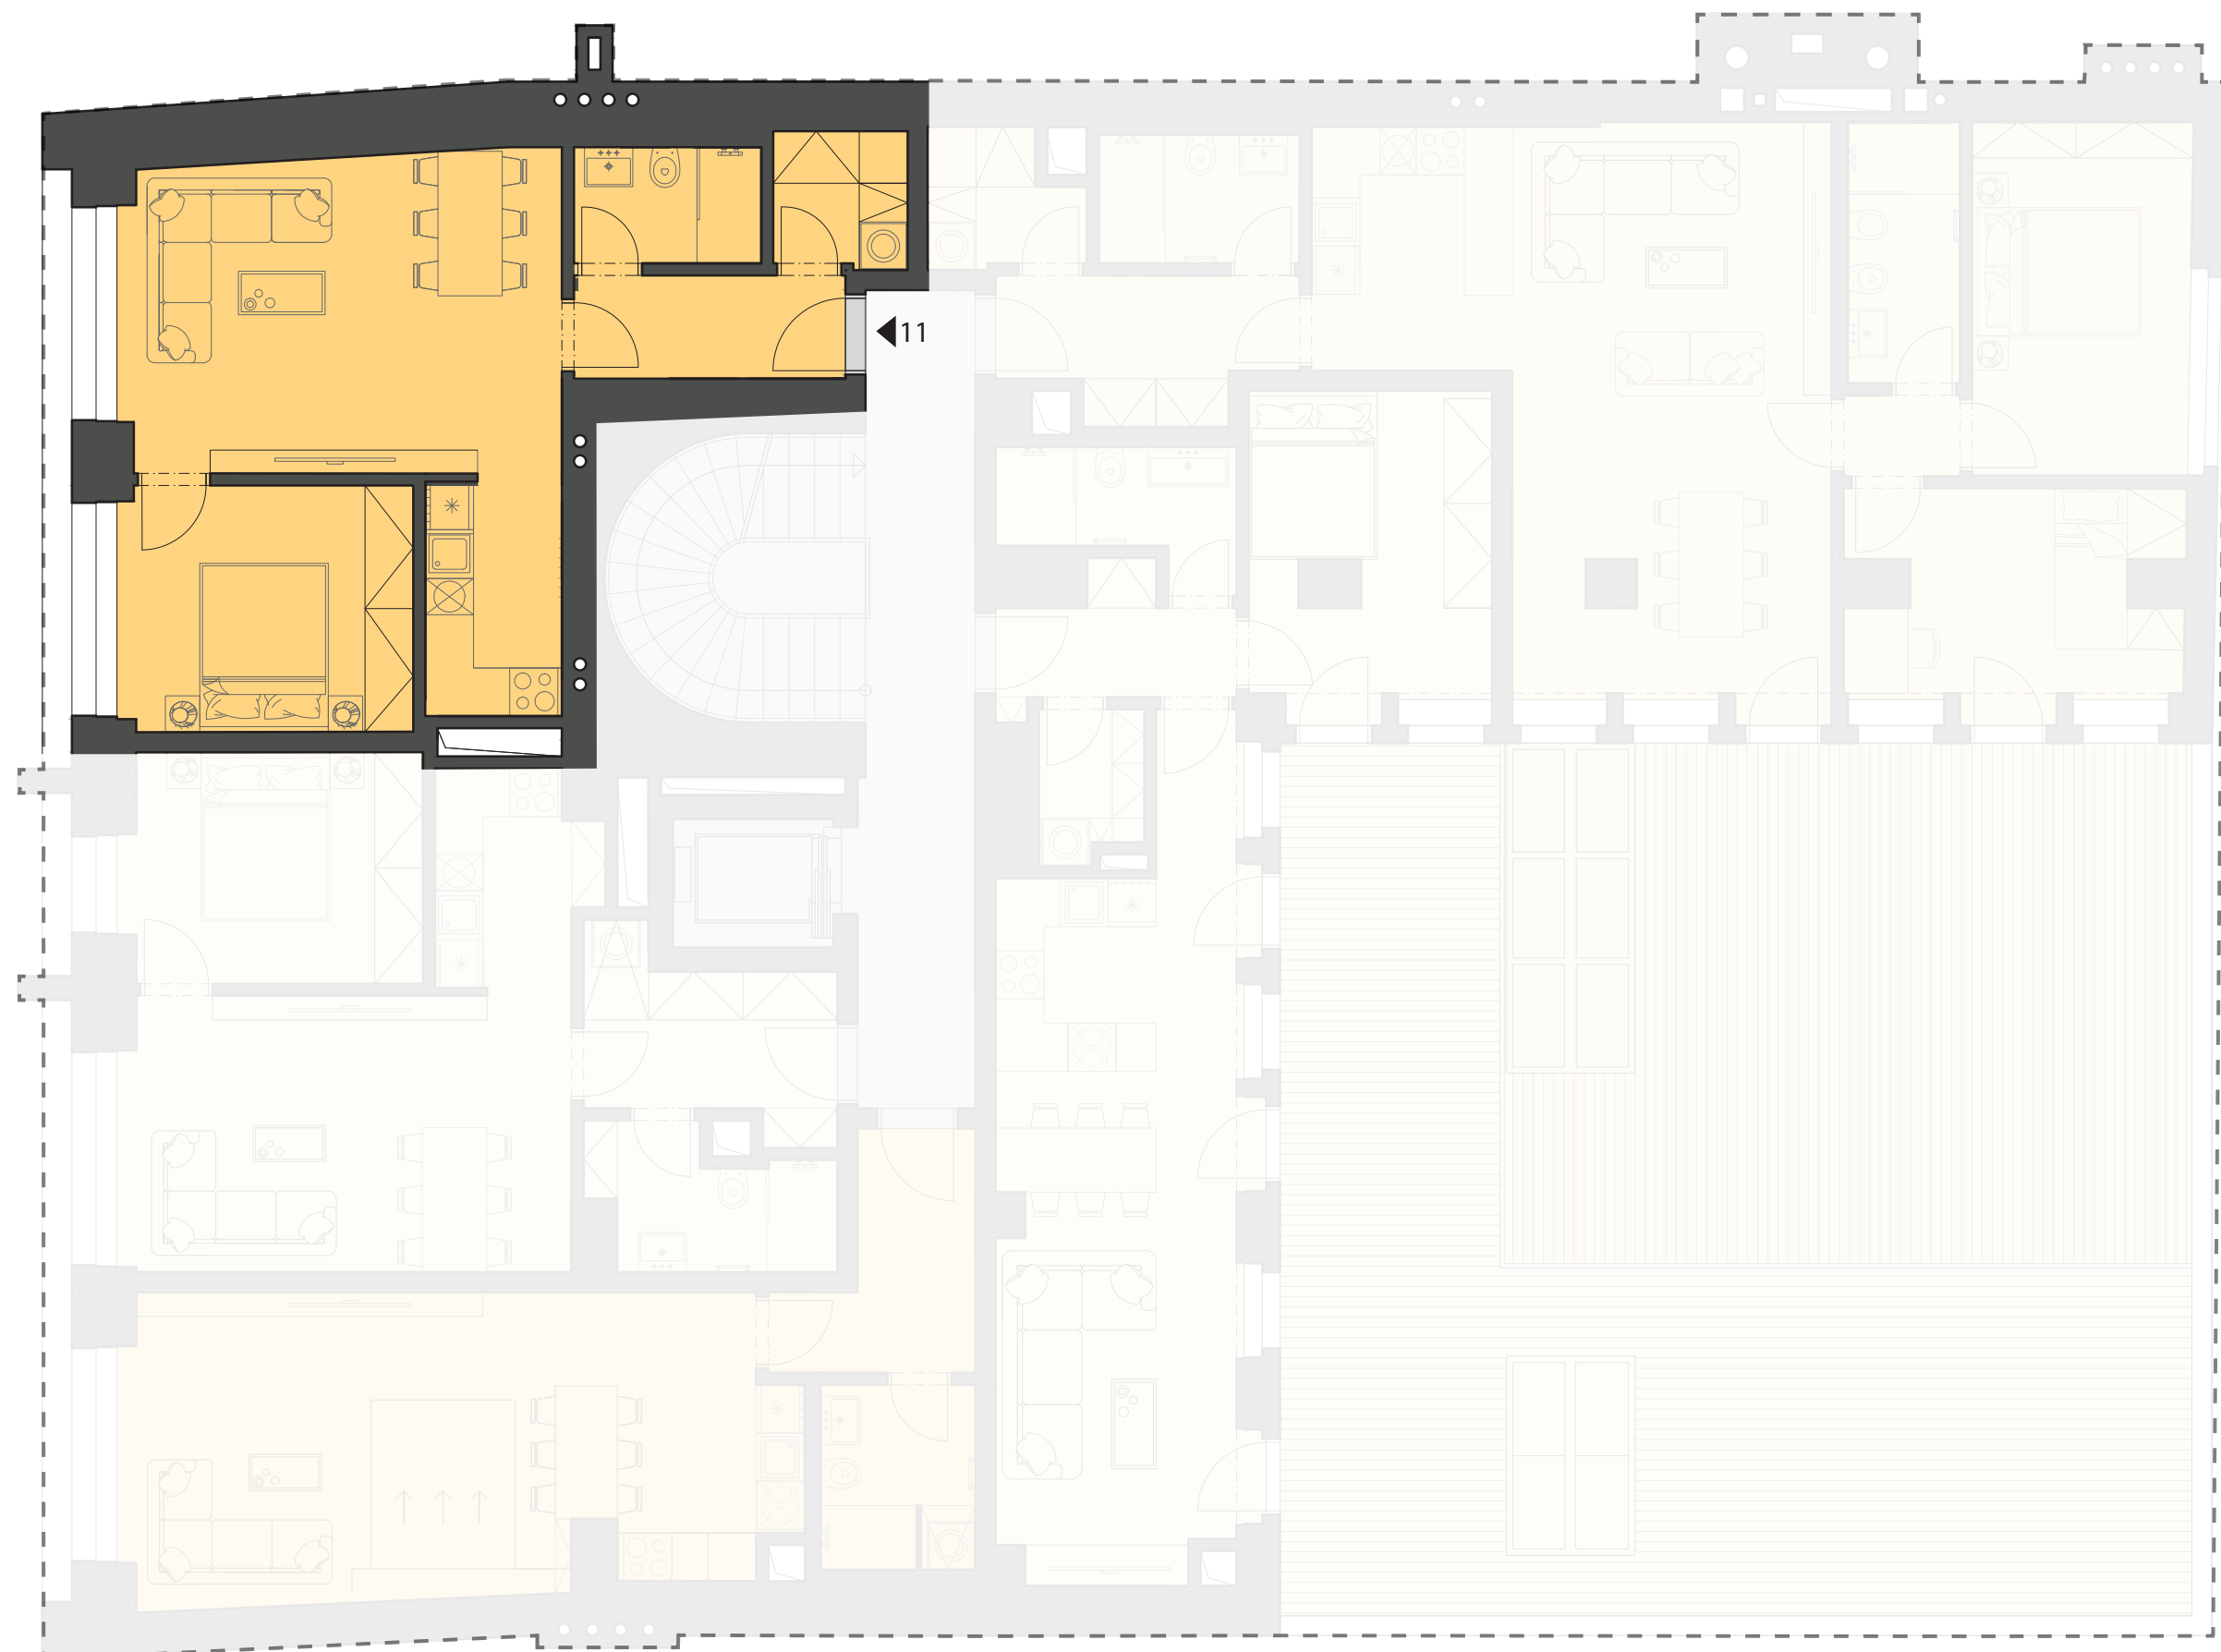

BYTOVÁ JEDNOTKA 526/12

ČÍSLO OZNAČENÍ

12

BYTOVÁ JEDNOTKA

PLOCHA m²

81,5

Plocha podle nařízení vlády č. 366/2013 Sb.
Terasa se nezapočítává do celkové plochy


4.NP

0 1 2 3 5 m



ŘÍMSKÁ 526/20

BYTOVÁ JEDNOTKA 526/12

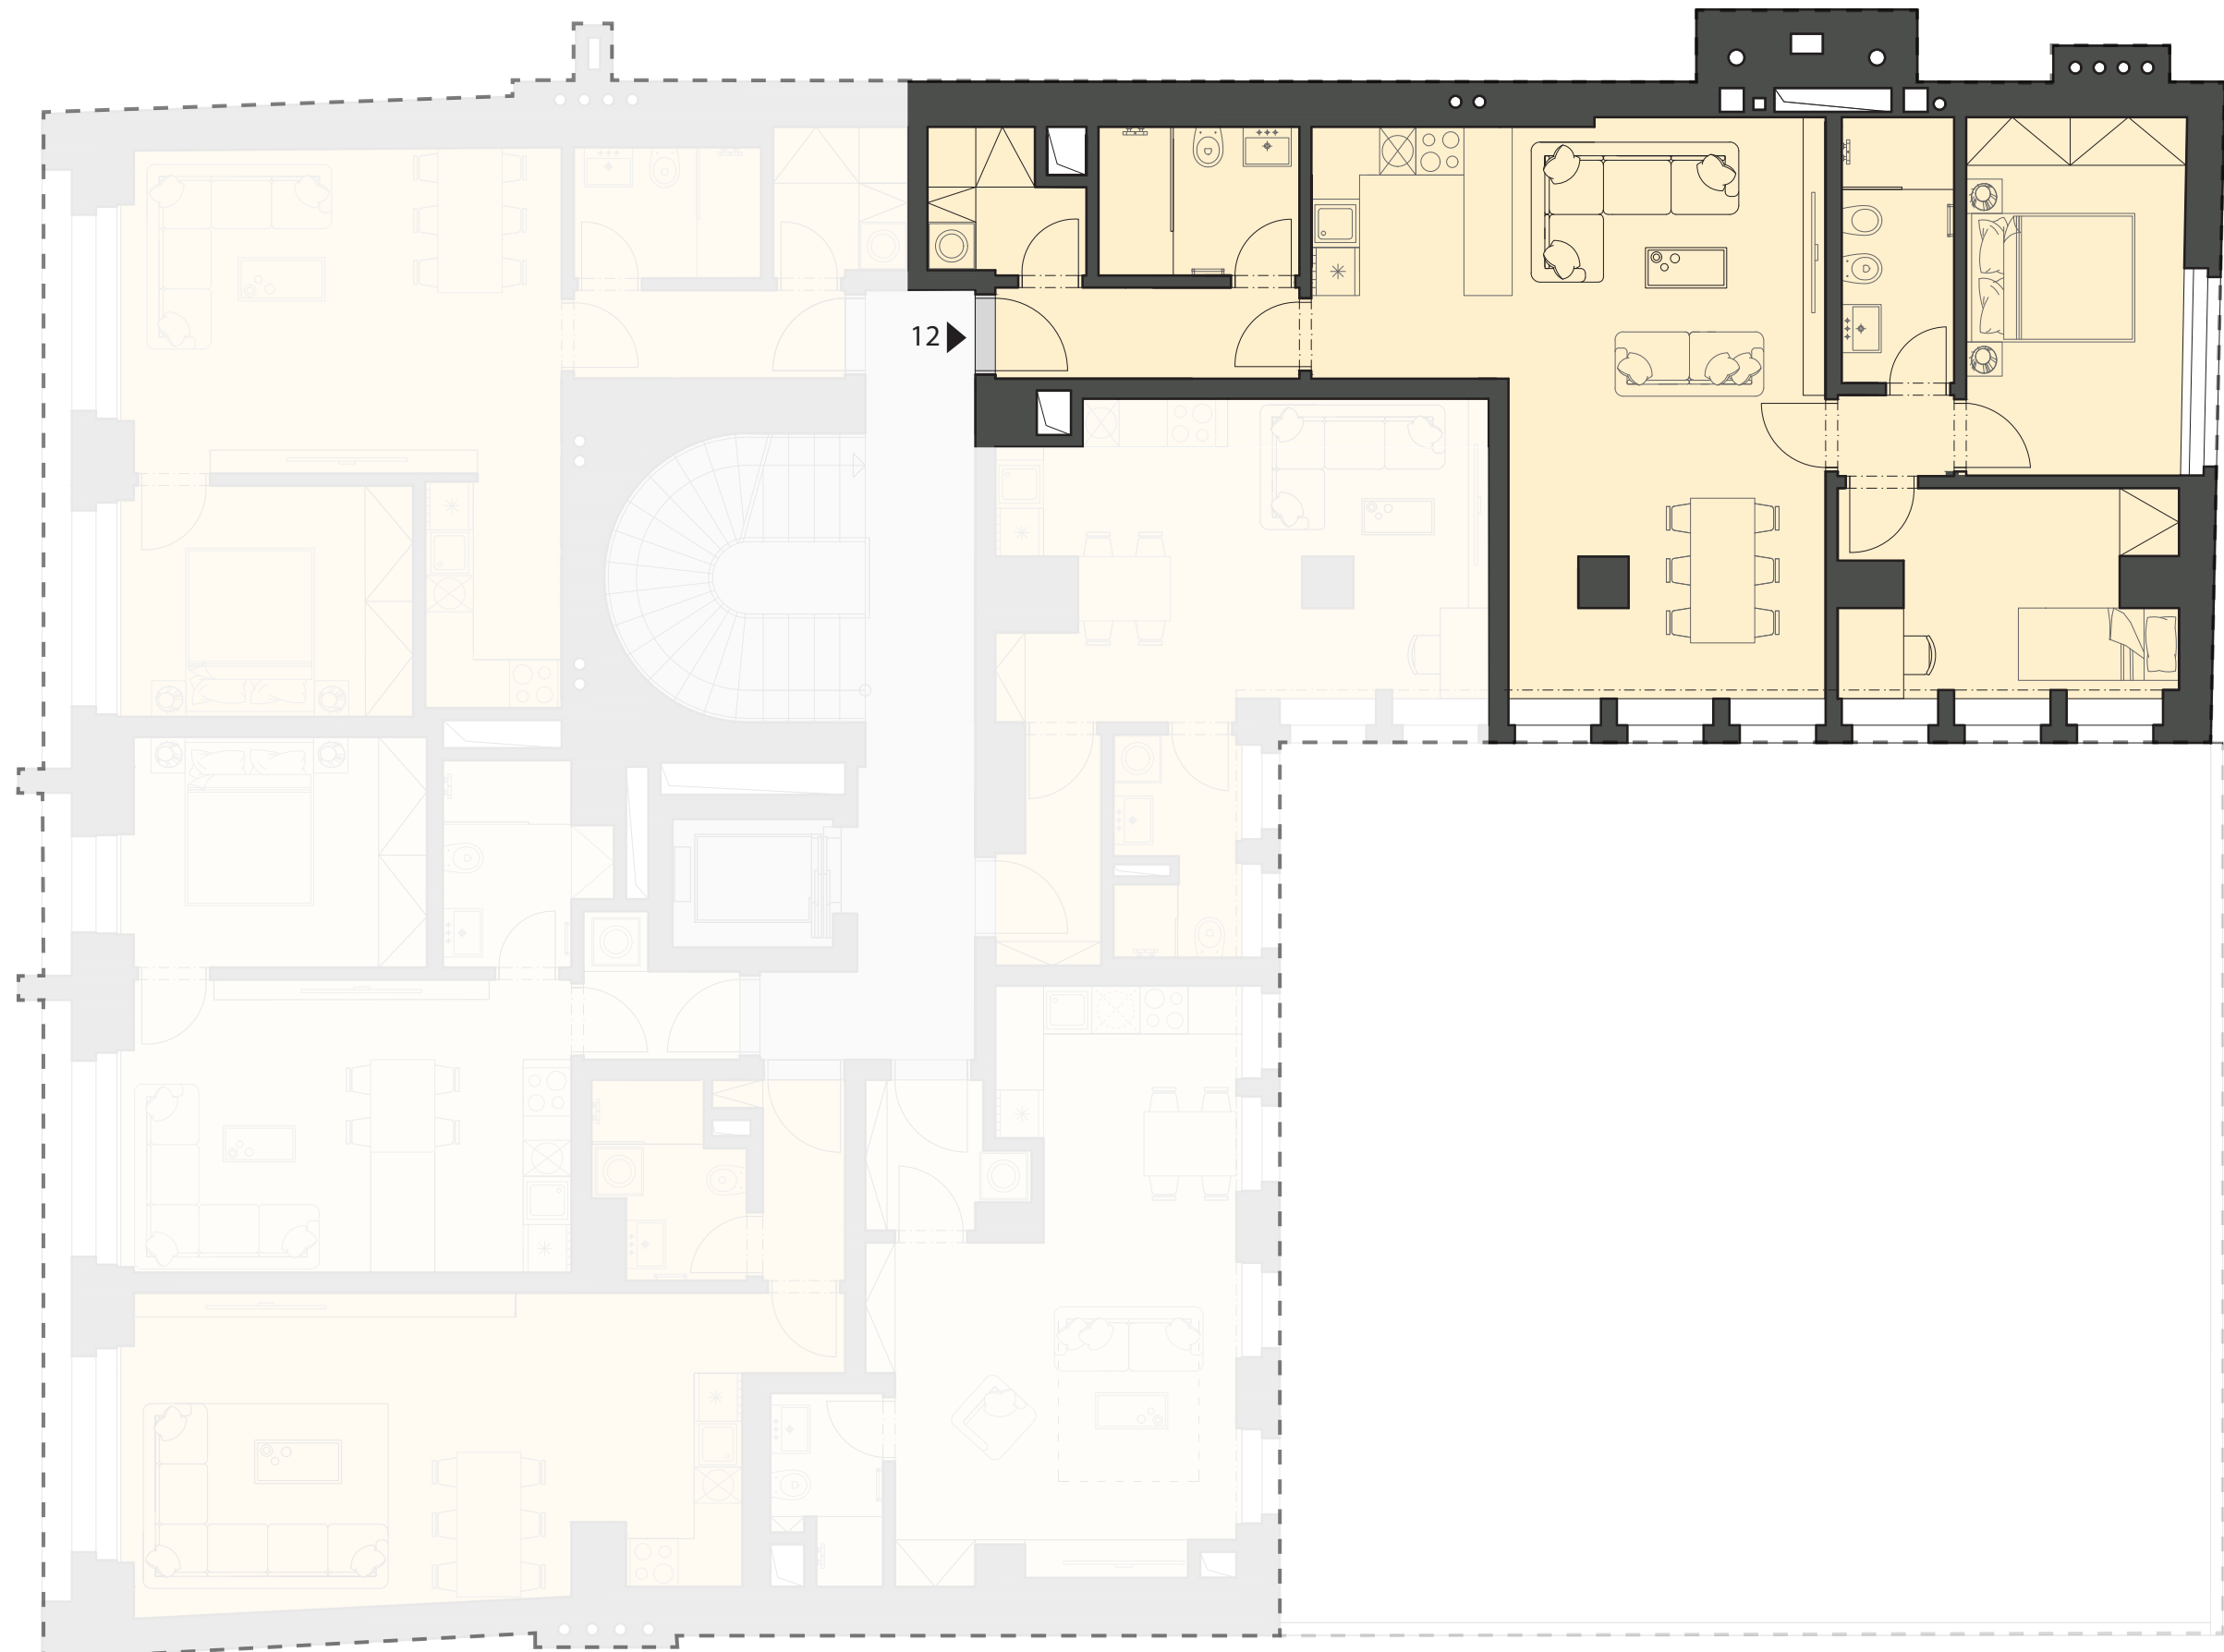

BYTOVÁ JEDNOTKA 526/13

ČÍSLO OZNAČENÍ

13

BYTOVÁ JEDNOTKA

PLOCHA m²

31,7

Plocha podle nařízení vlády č. 366/2013 Sb.
Terasa se nezapočítává do celkové plochy


4.NP

0 1 2 3 5 m



ŘÍMSKÁ 526/20

BYTOVÁ JEDNOTKA 526/13

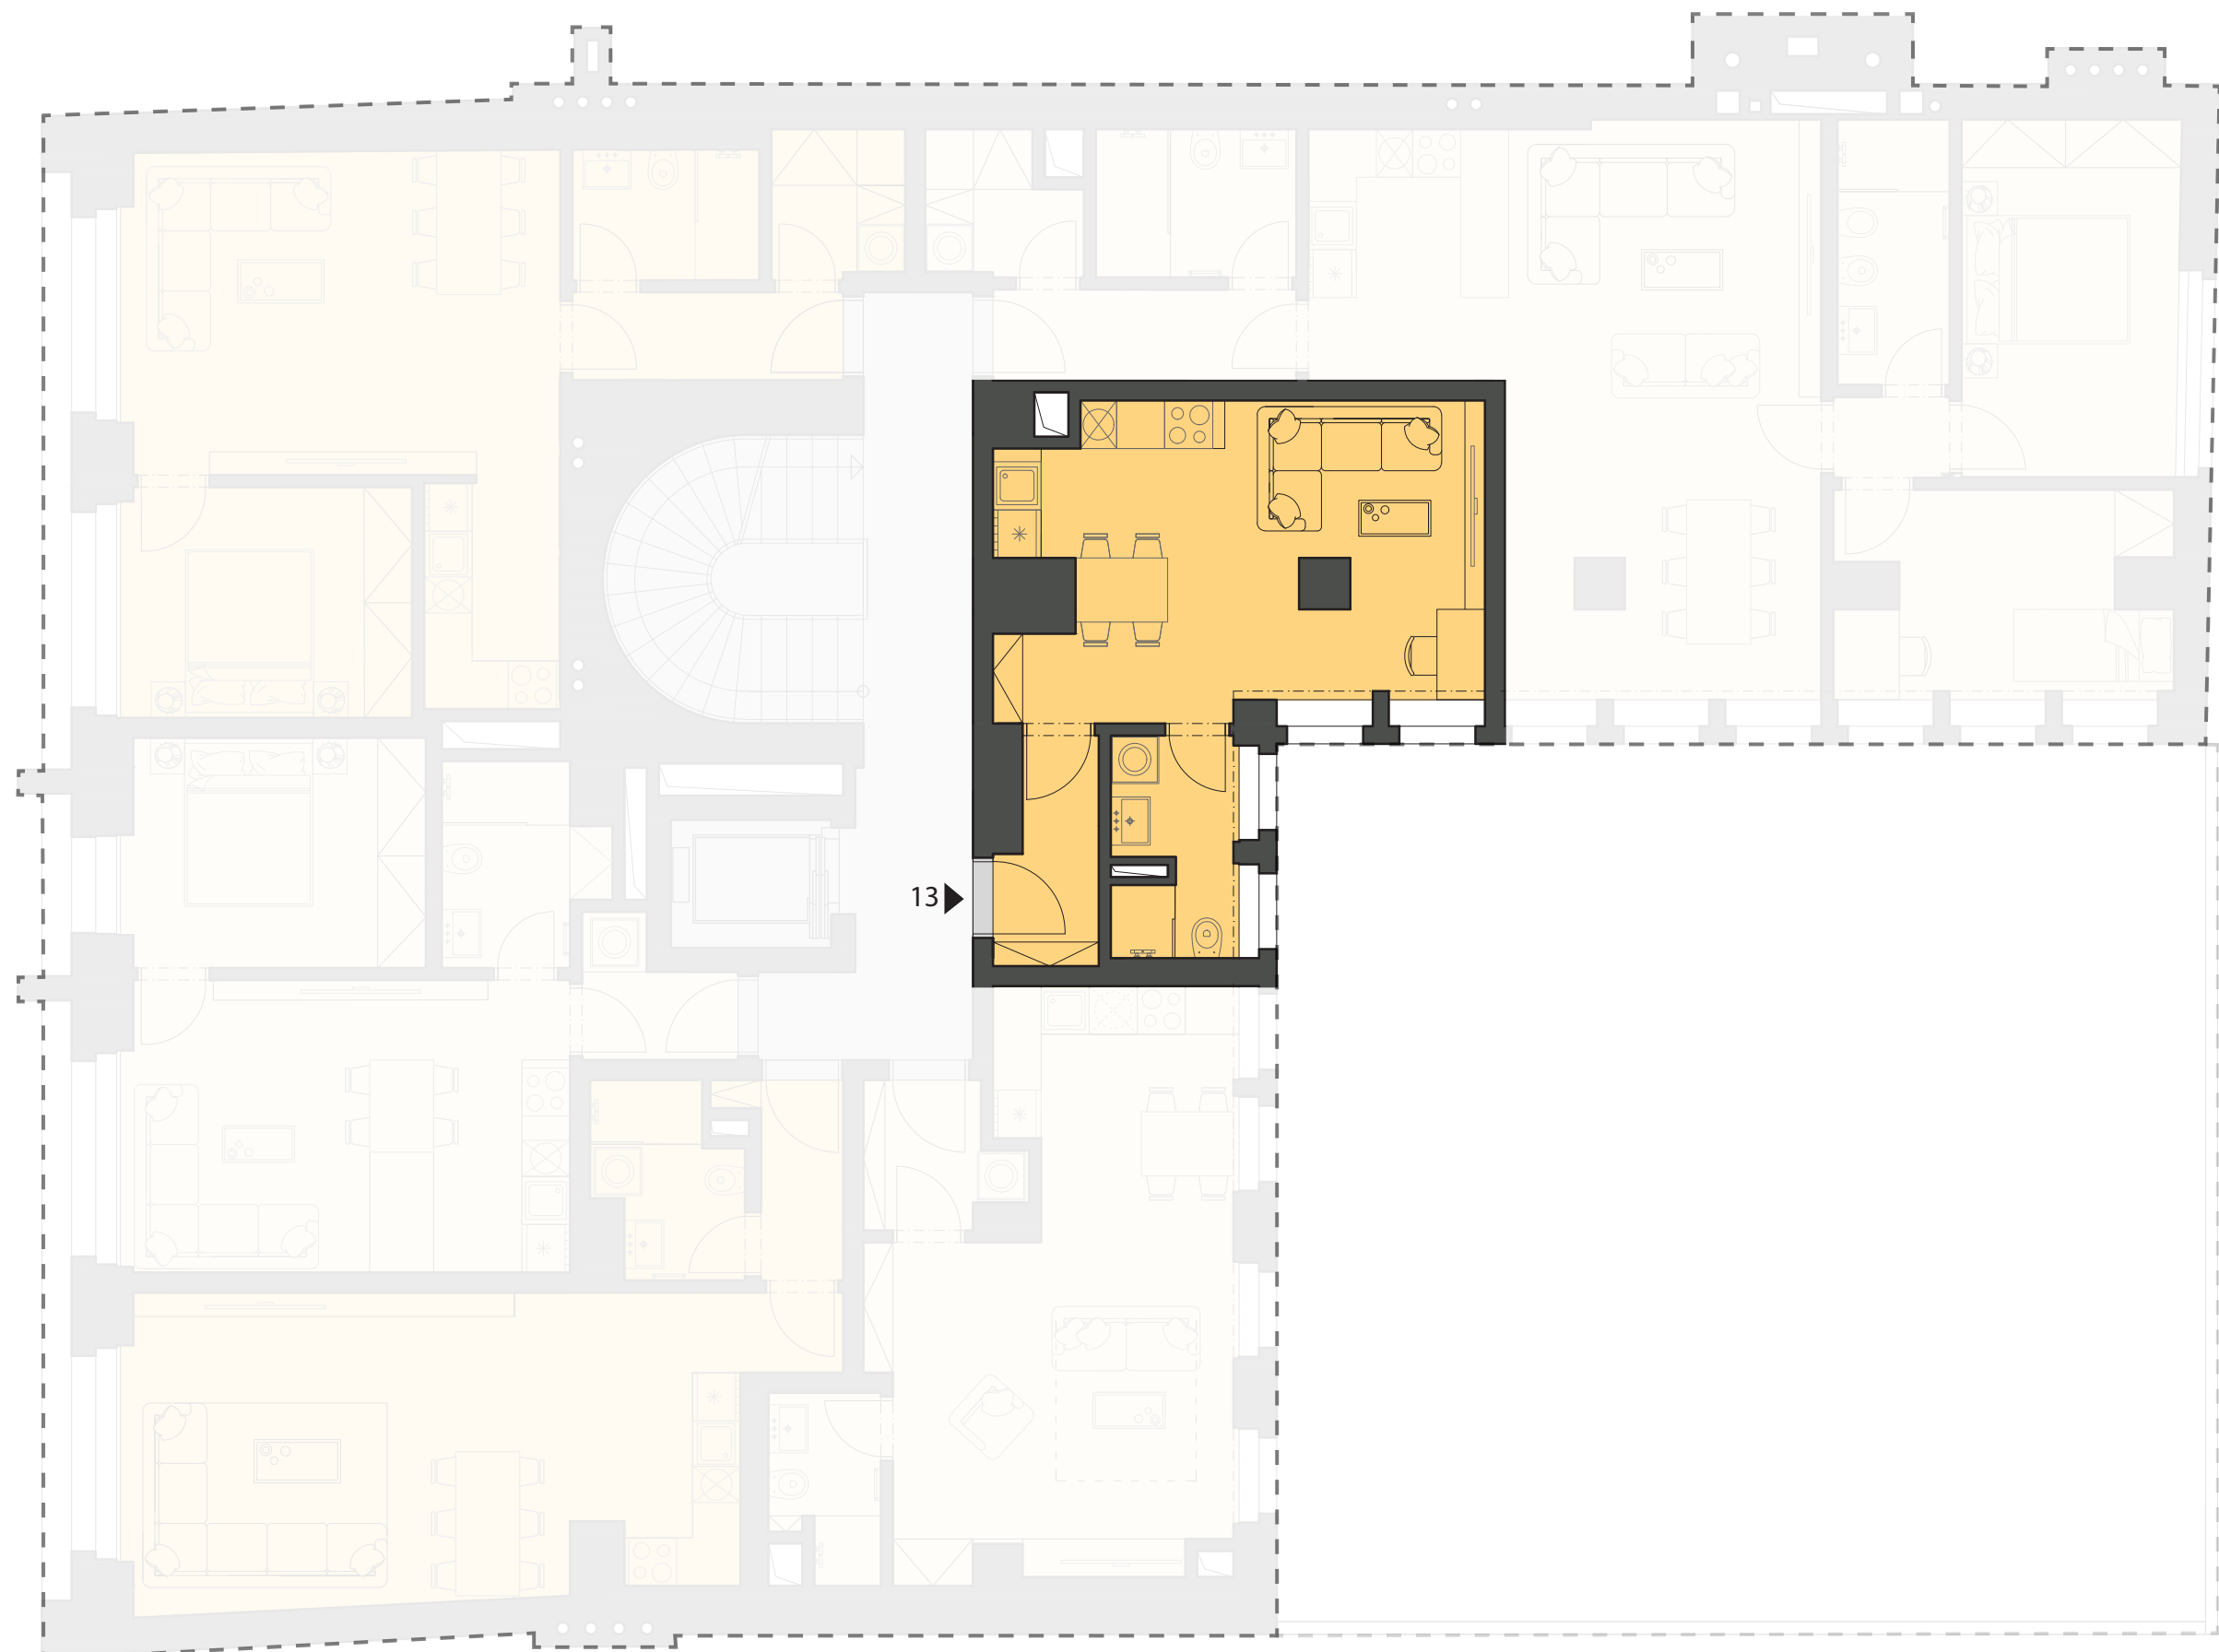

BYTOVÁ JEDNOTKA 526/14

ČÍSLO OZNAČENÍ

14

BYTOVÁ JEDNOTKA

PLOCHA m²

34,9

Plocha podle nařízení vlády č. 366/2013 Sb.
Terasa se nezapočítává do celkové plochy


4.NP

0 1 2 3 5 m



ŘÍMSKÁ 526/20

BYTOVÁ JEDNOTKA 526/14

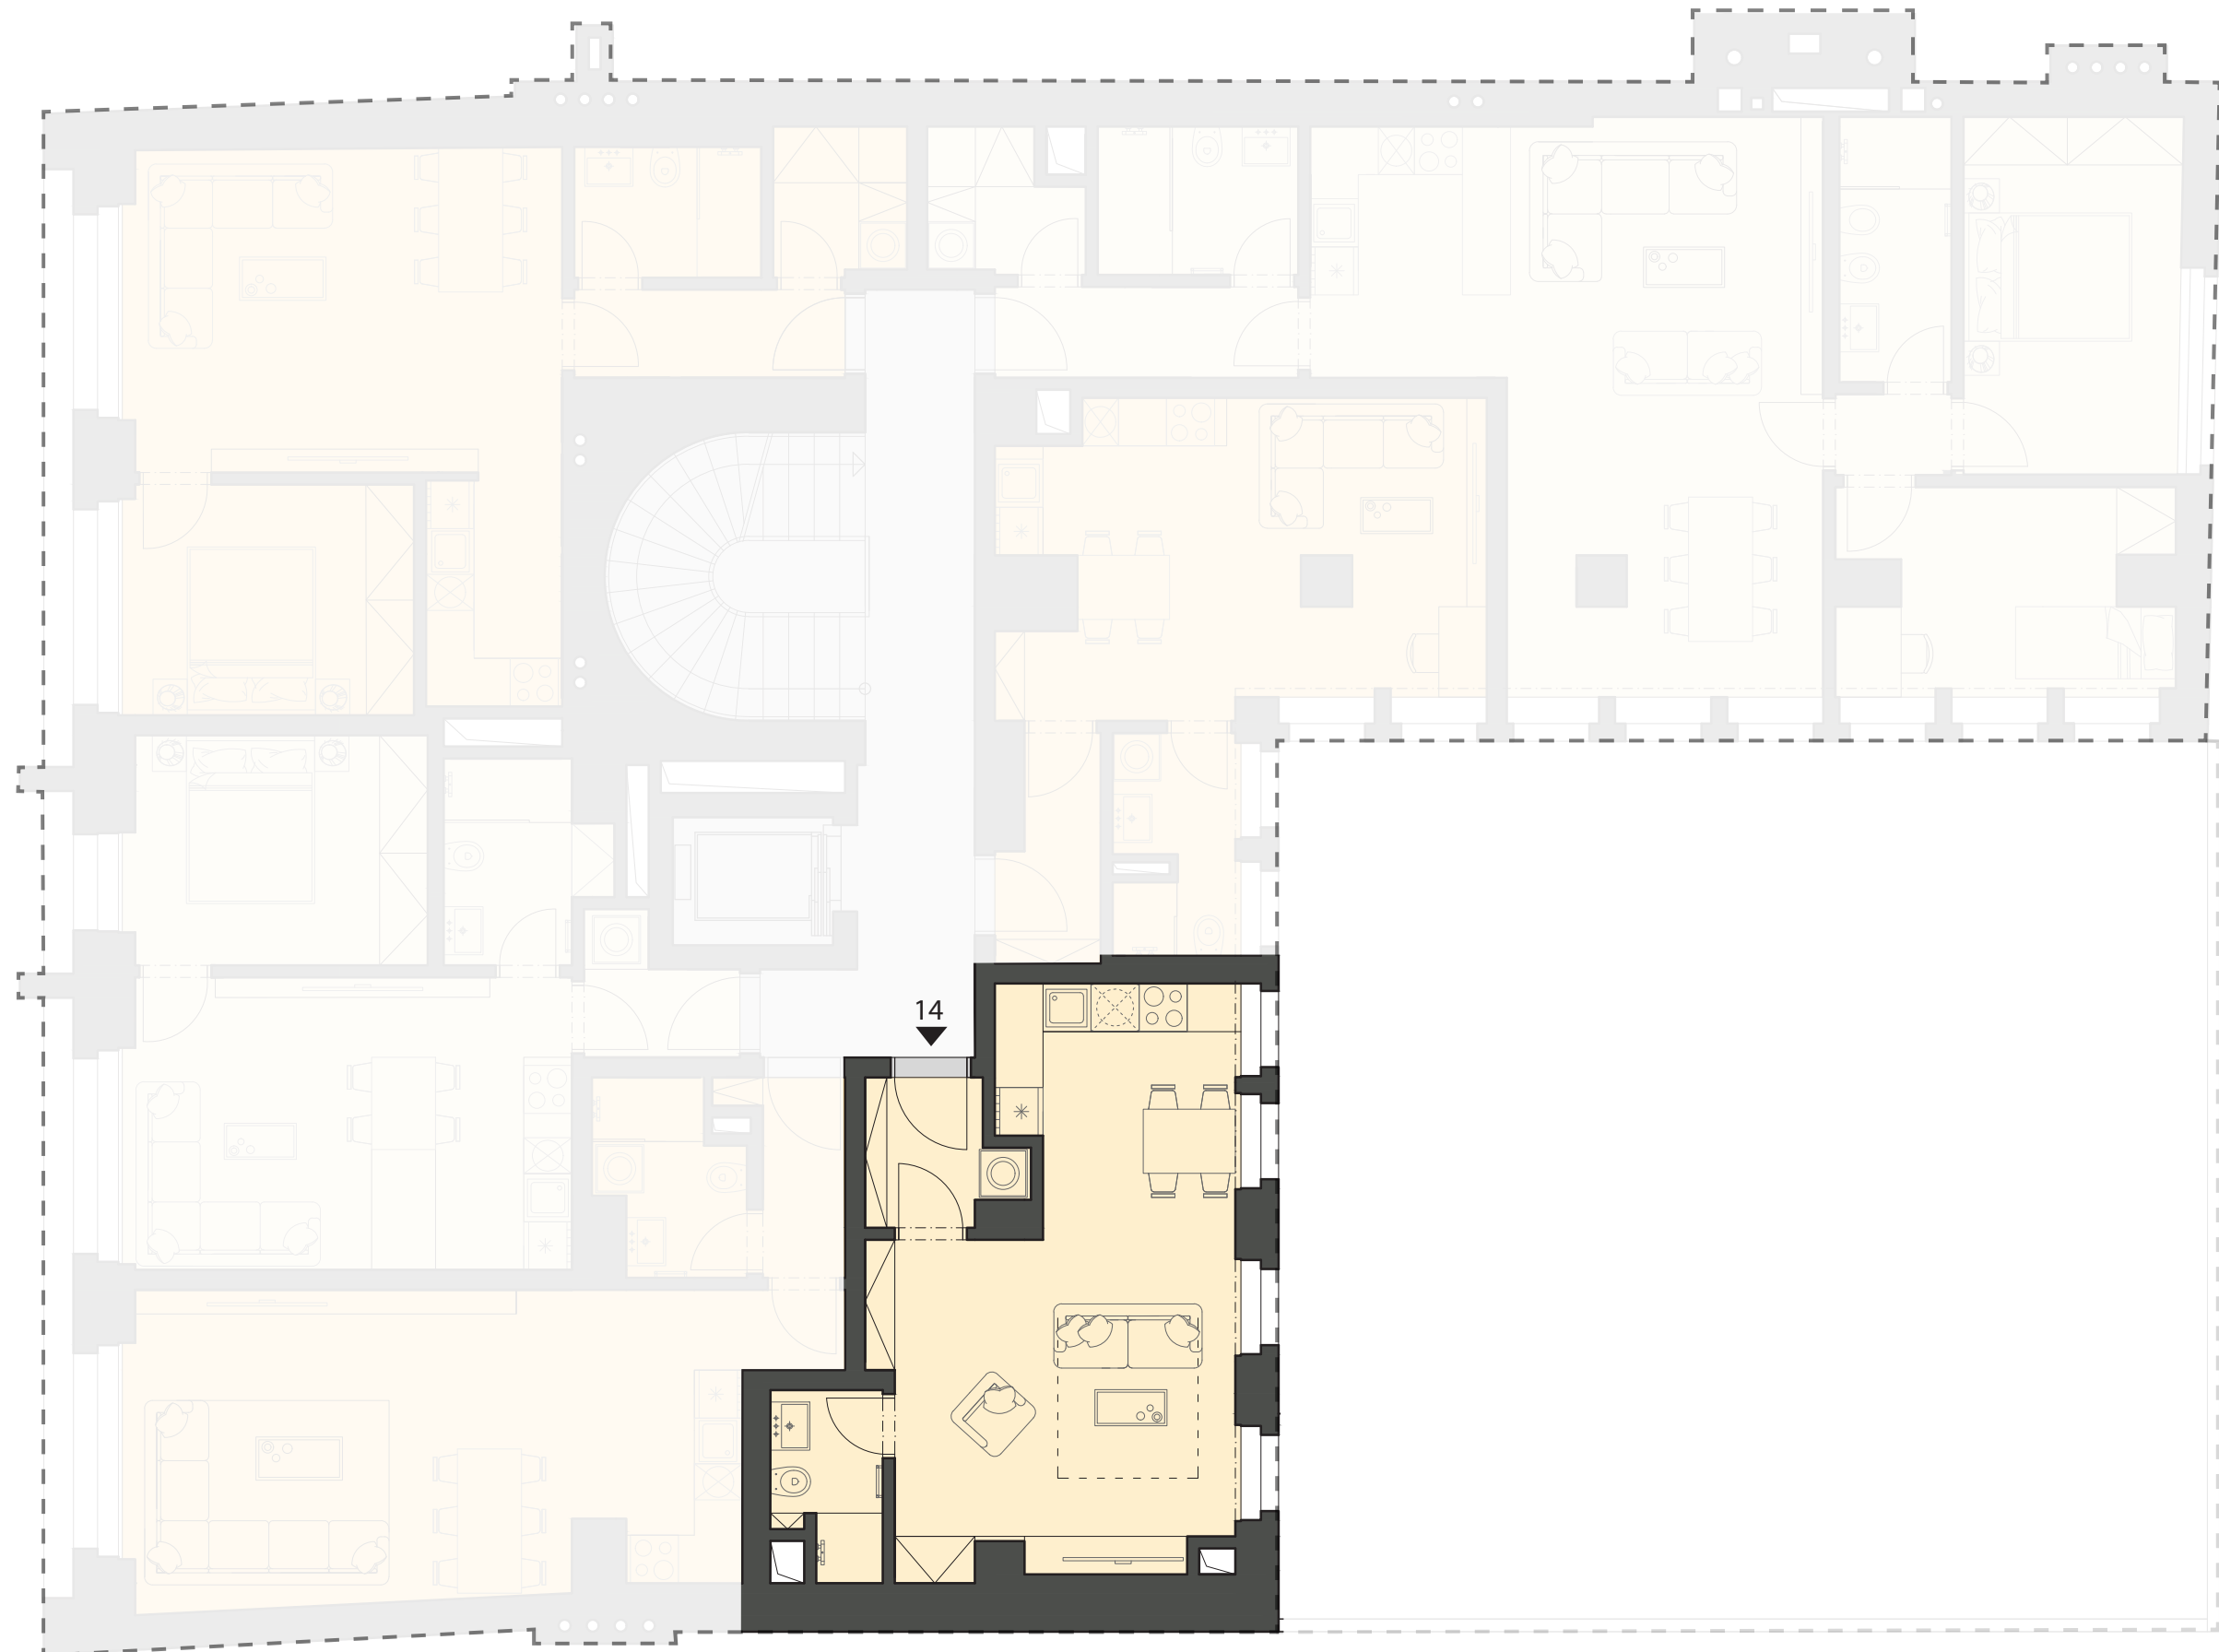

BYTOVÁ JEDNOTKA 526/15

ČÍSLO OZNAČENÍ

15

BYTOVÁ JEDNOTKA

PLOCHA m²

39,3

Plocha podle nařízení vlády č. 366/2013 Sb.
Terasa se nezapočítává do celkové plochy


4.NP

0 1 2 3 5 m



ŘÍMSKÁ 526/20

BYTOVÁ JEDNOTKA 526/15

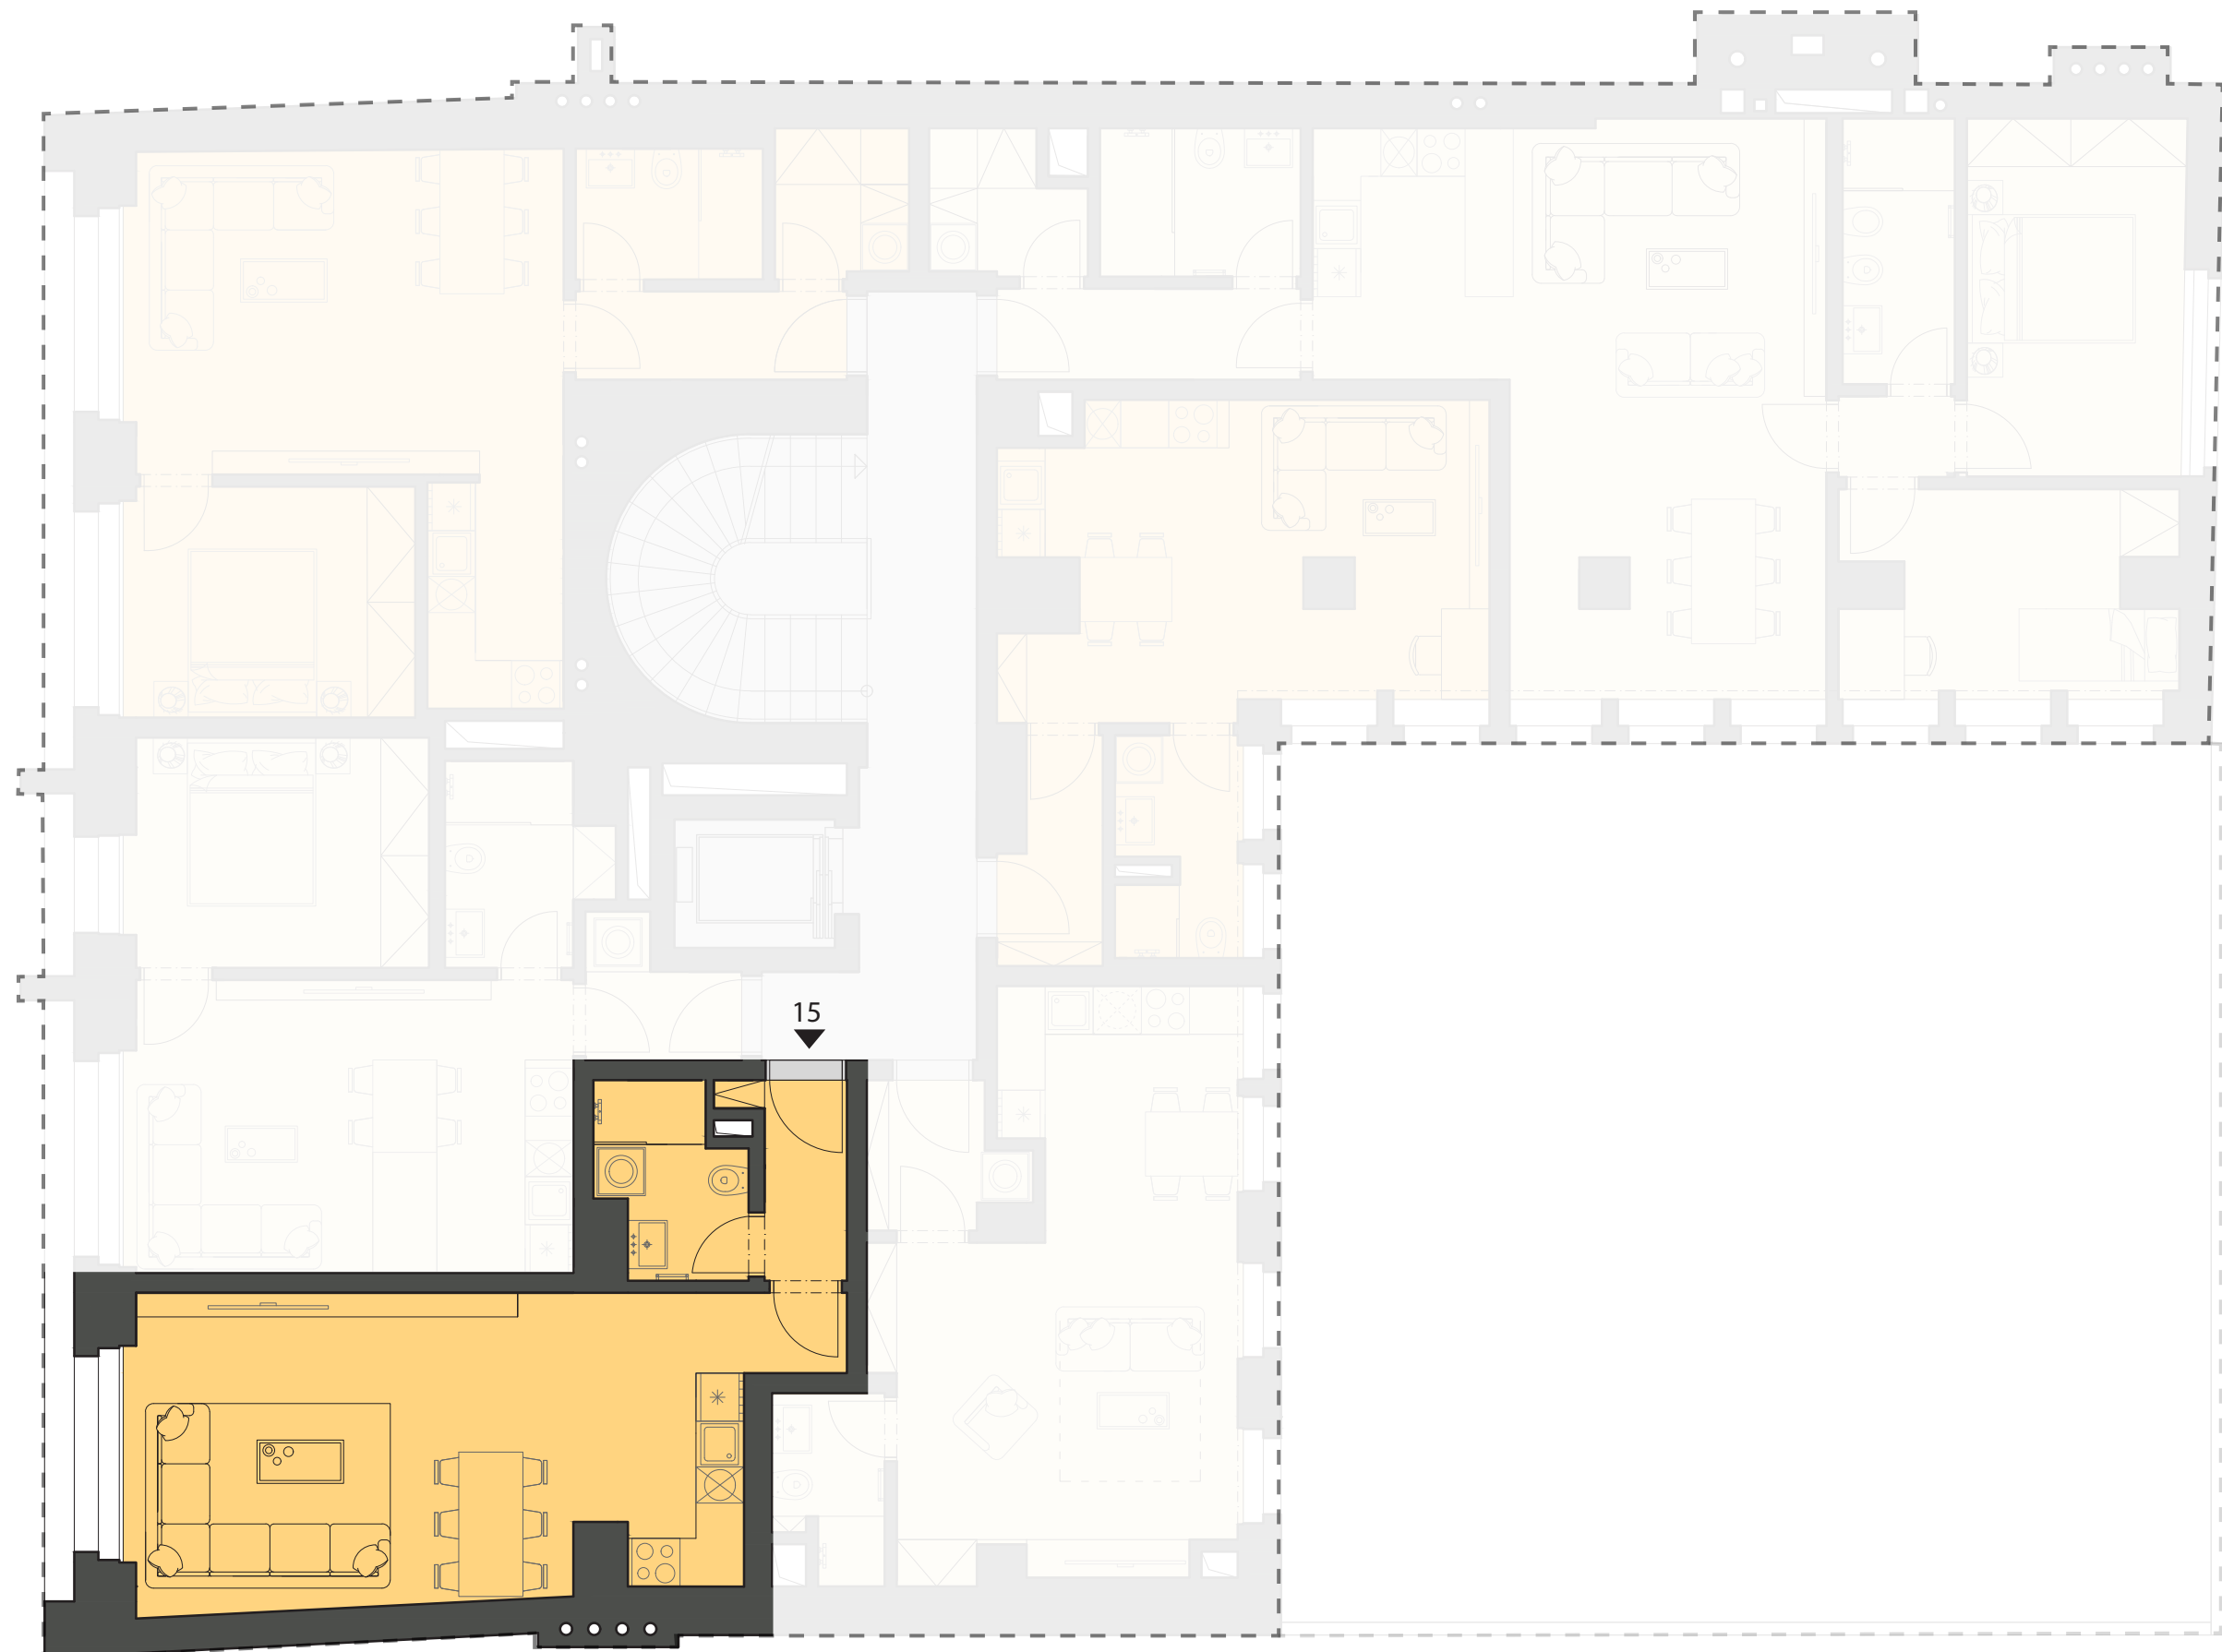

BYTOVÁ JEDNOTKA 526/16

ČÍSLO OZNAČENÍ

16

BYTOVÁ JEDNOTKA

PLOCHA m²

40,0

Plocha podle nařízení vlády č. 366/2013 Sb.

Terasa se nezapočítává do celkové plochy


4.NP

0 1 2 3 5 m



ŘÍMSKÁ 526/20

BYTOVÁ JEDNOTKA 526/16

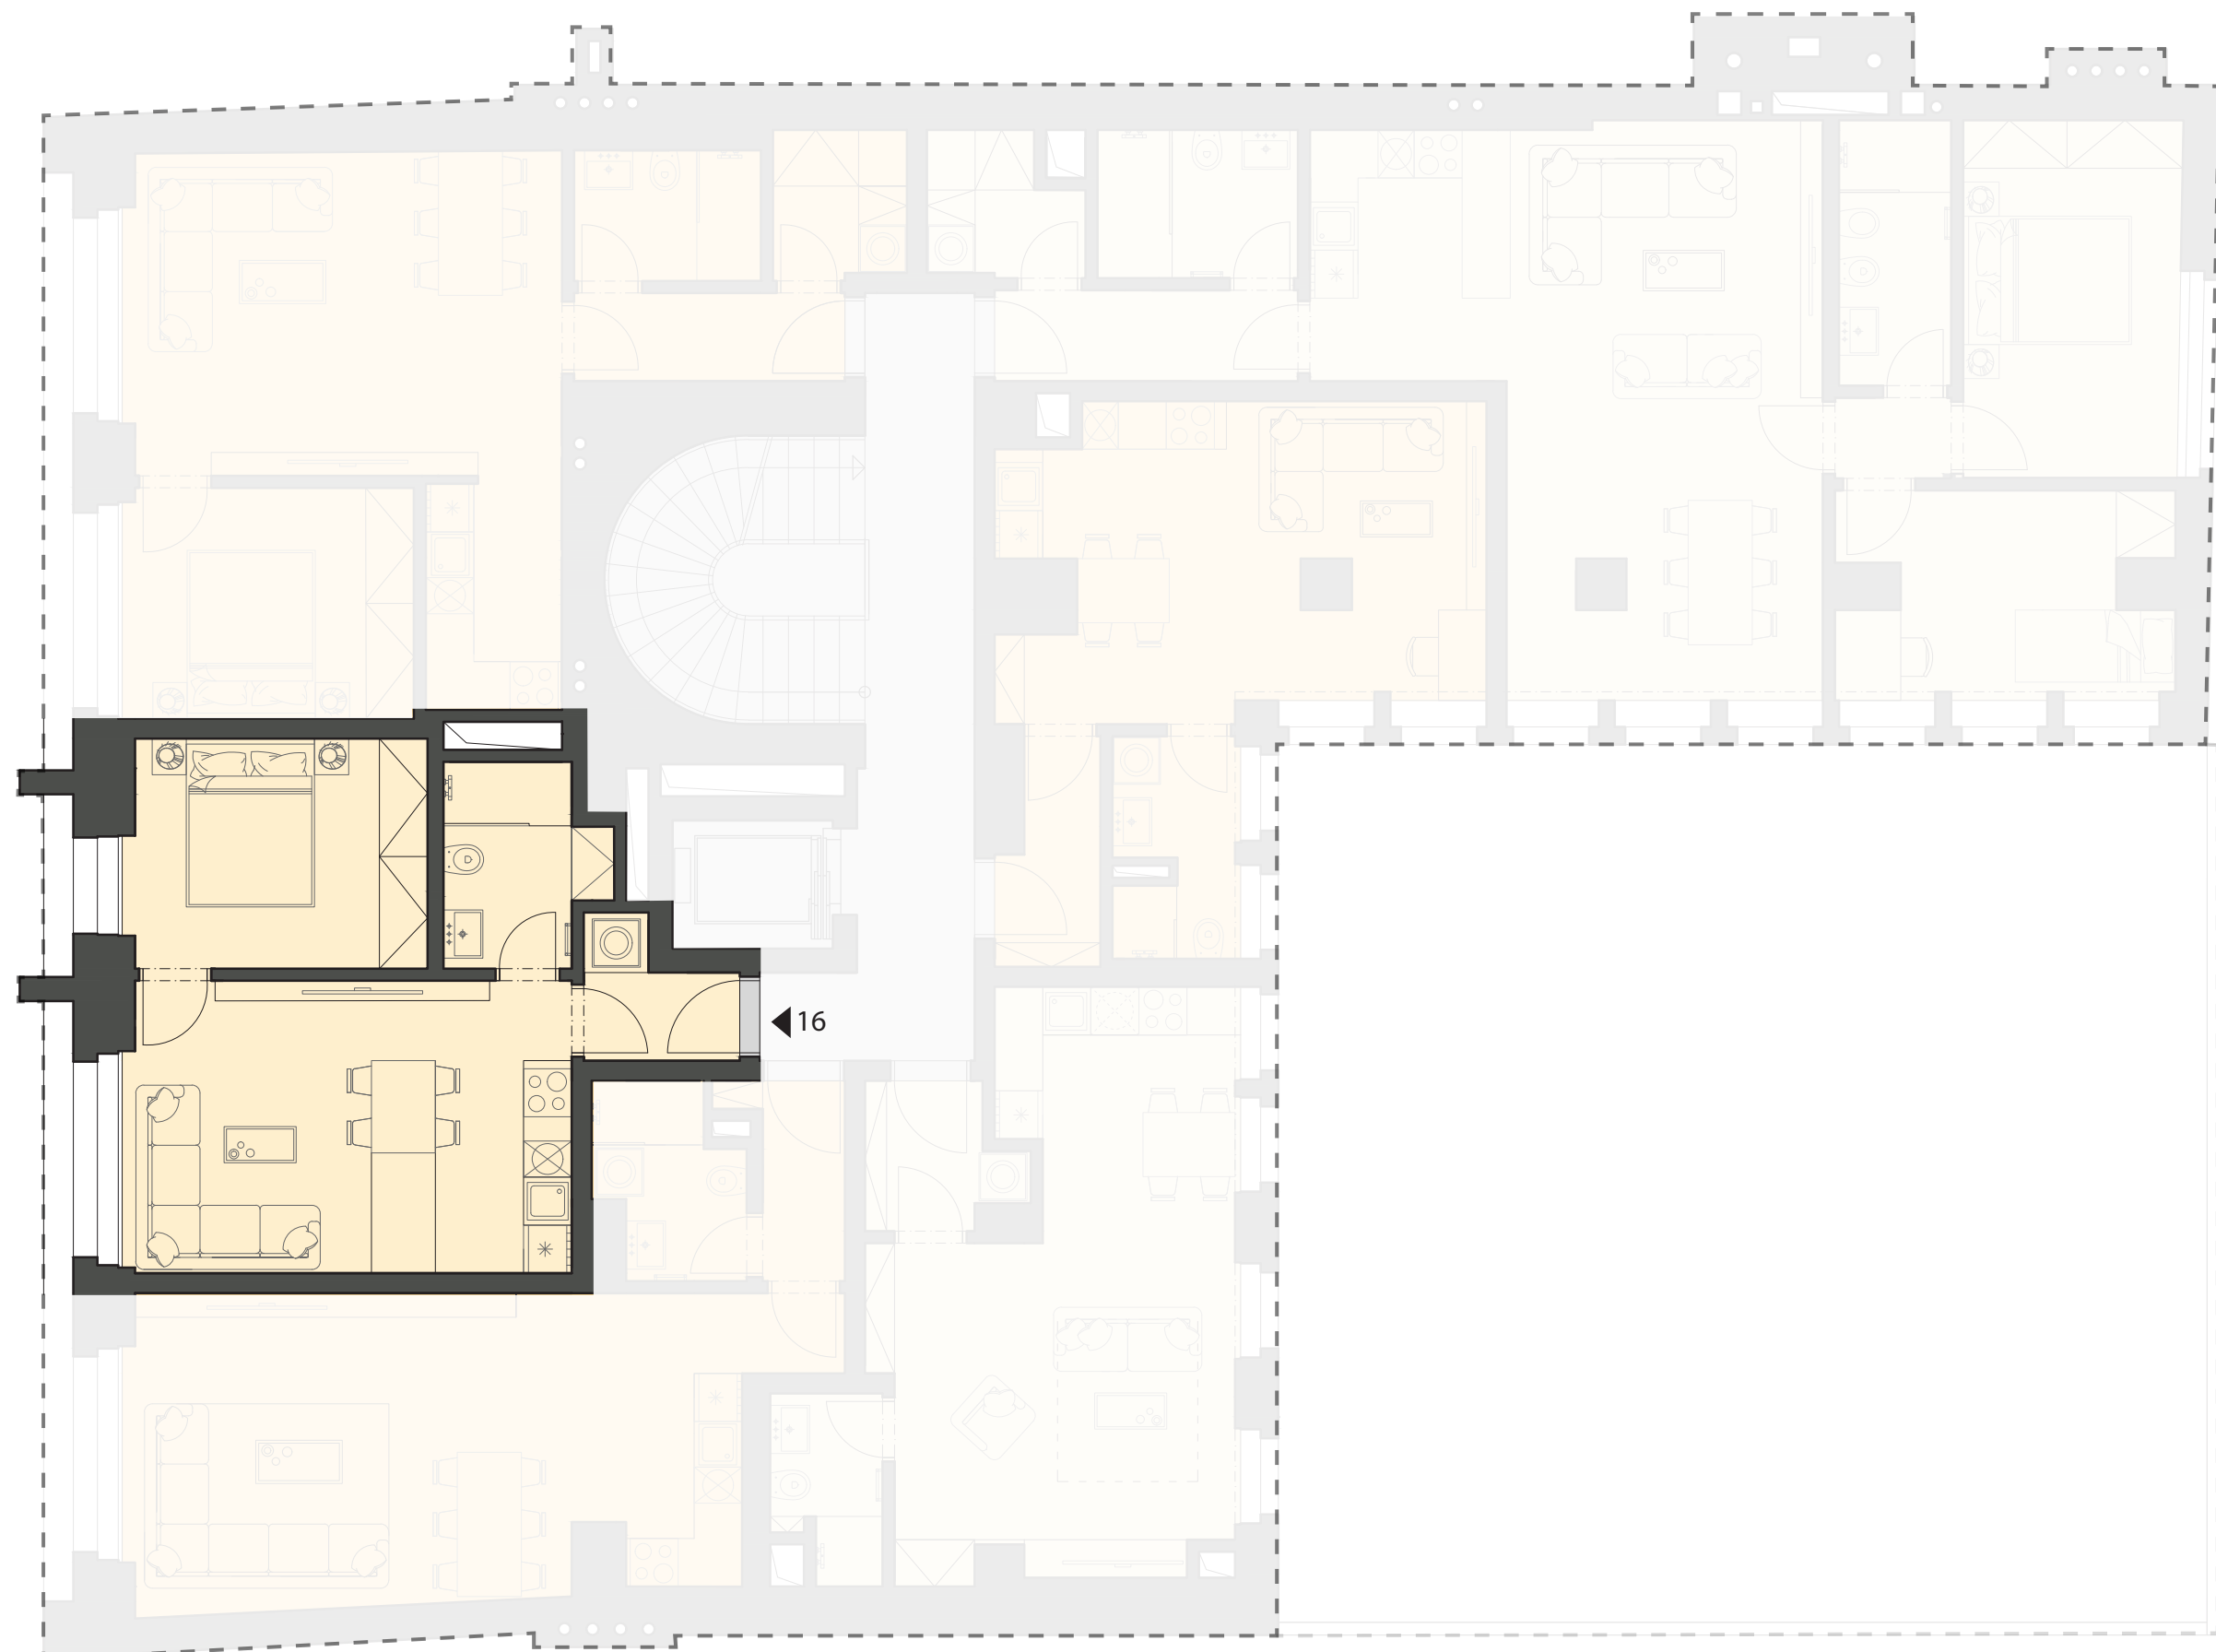

BYTOVÁ JEDNOTKA 526/17

ČÍSLO OZNAČENÍ

17

BYTOVÁ JEDNOTKA

PLOCHA m²

50,2

Plocha podle nařízení vlády č. 366/2013 Sb.
Terasa se nezapočítává do celkové plochy


4.NP

0 1 2 3 5 m



ŘÍMSKÁ 526/20


BYTOVÁ JEDNOTKA 526/17

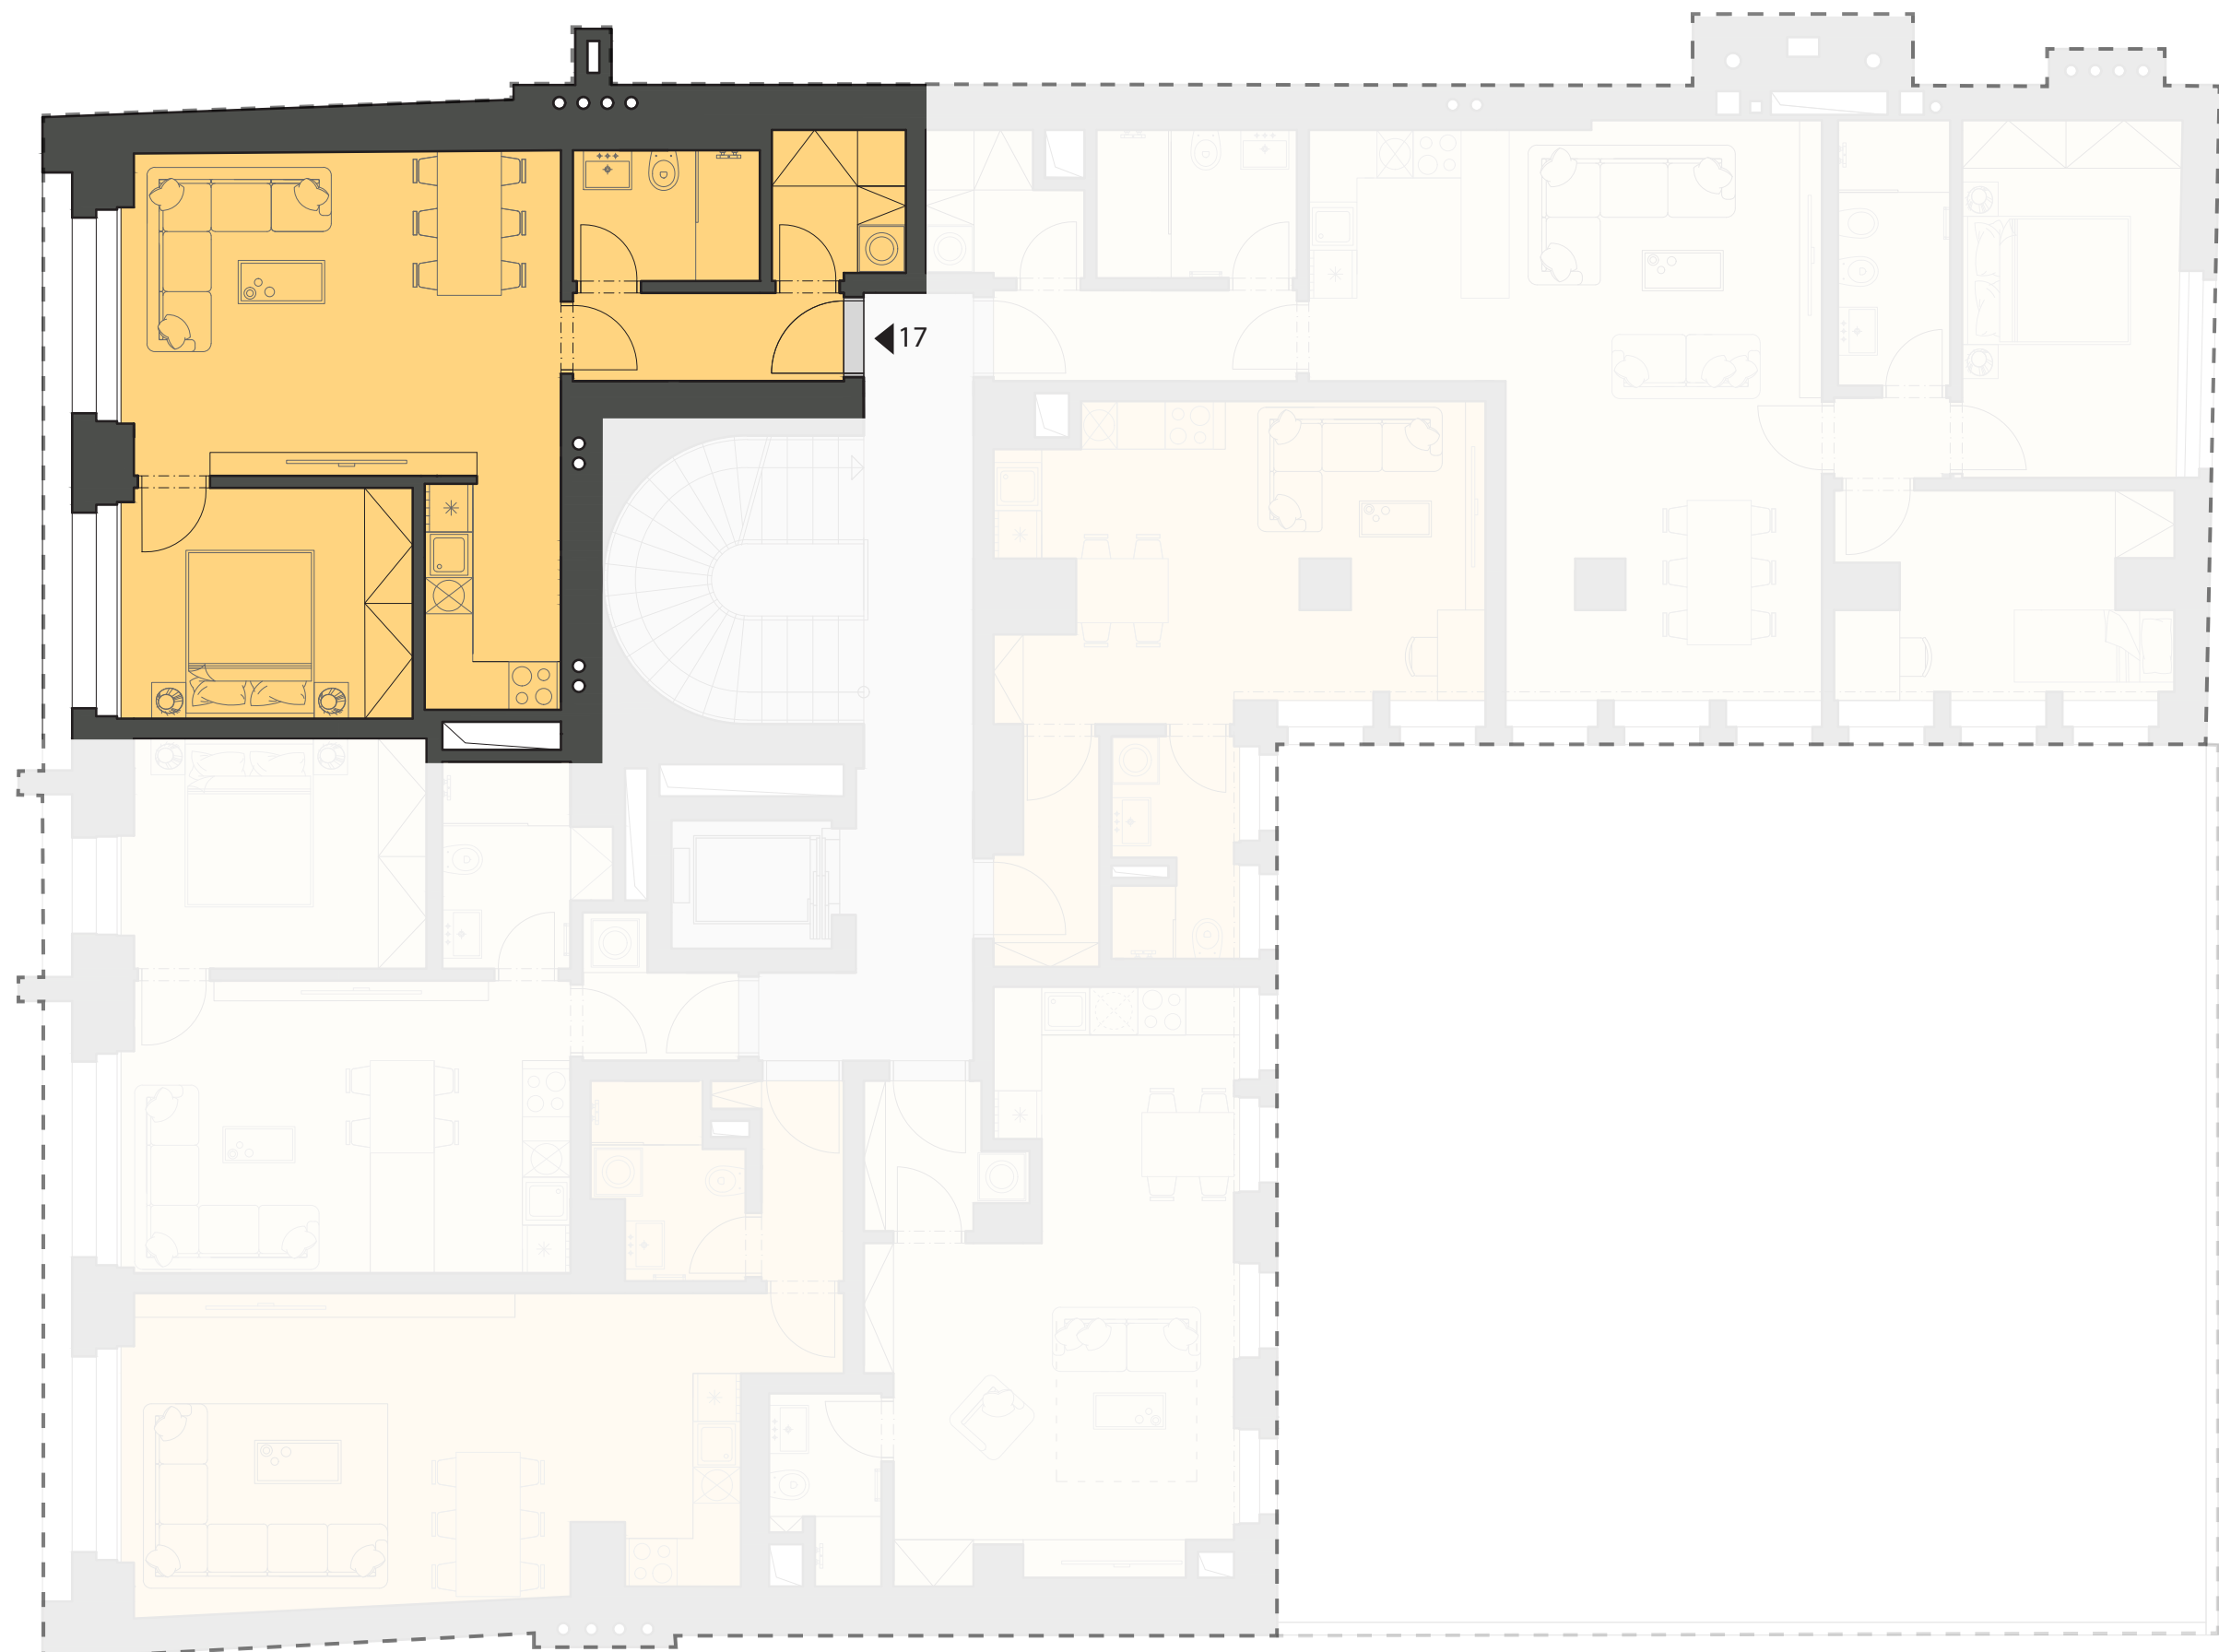

BYTOVÁ JEDNOTKA 526/18


ČÍSLO	OZNAČENÍ	PLOCHA m ²
18	BYTOVÁ JEDNOTKA	92,3
	TERASA	19,2

Plocha podle nařízení vlády č. 366/2013 Sb.
Terasa se nezapočítává do celkové plochy

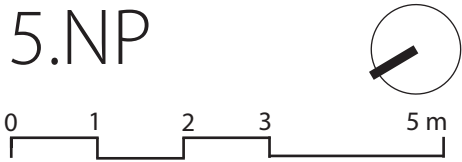


ŘÍMSKÁ 526/20

BYTOVÁ JEDNOTKA 526/18

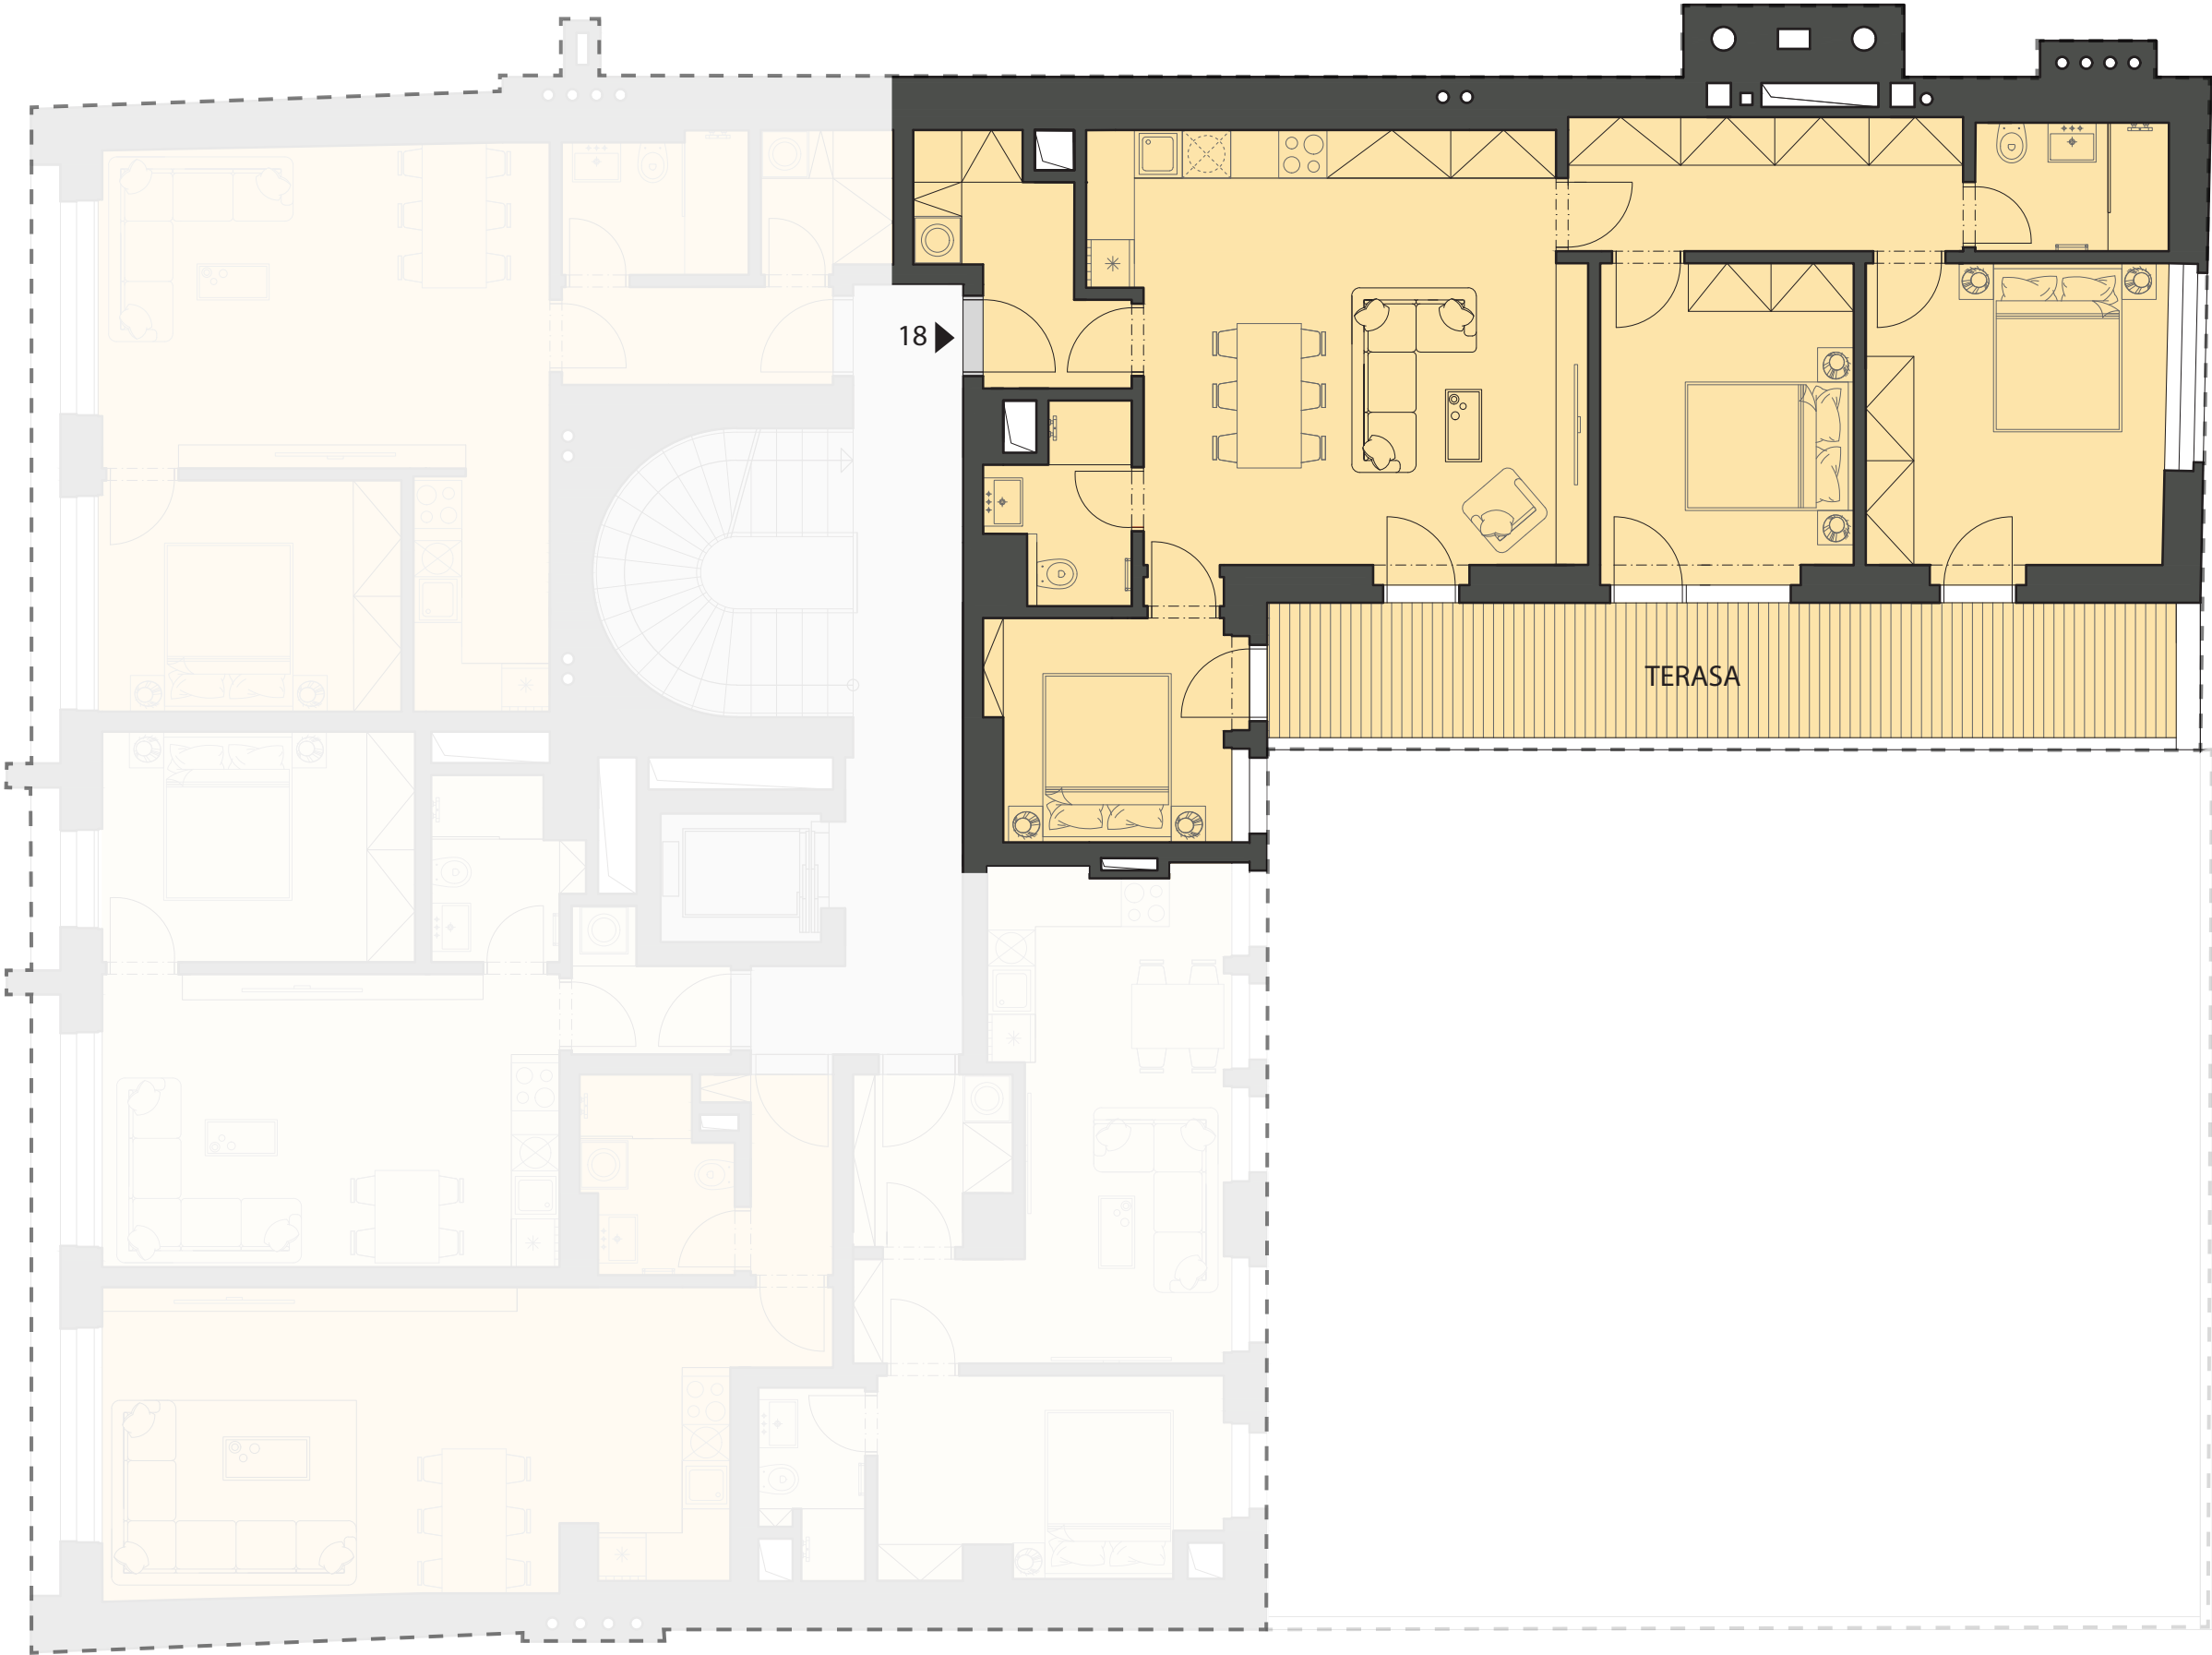

Plocha podle nařízení vlády č. 366/2013 Sb.
Terasa se nezapočítává do celkové plochy

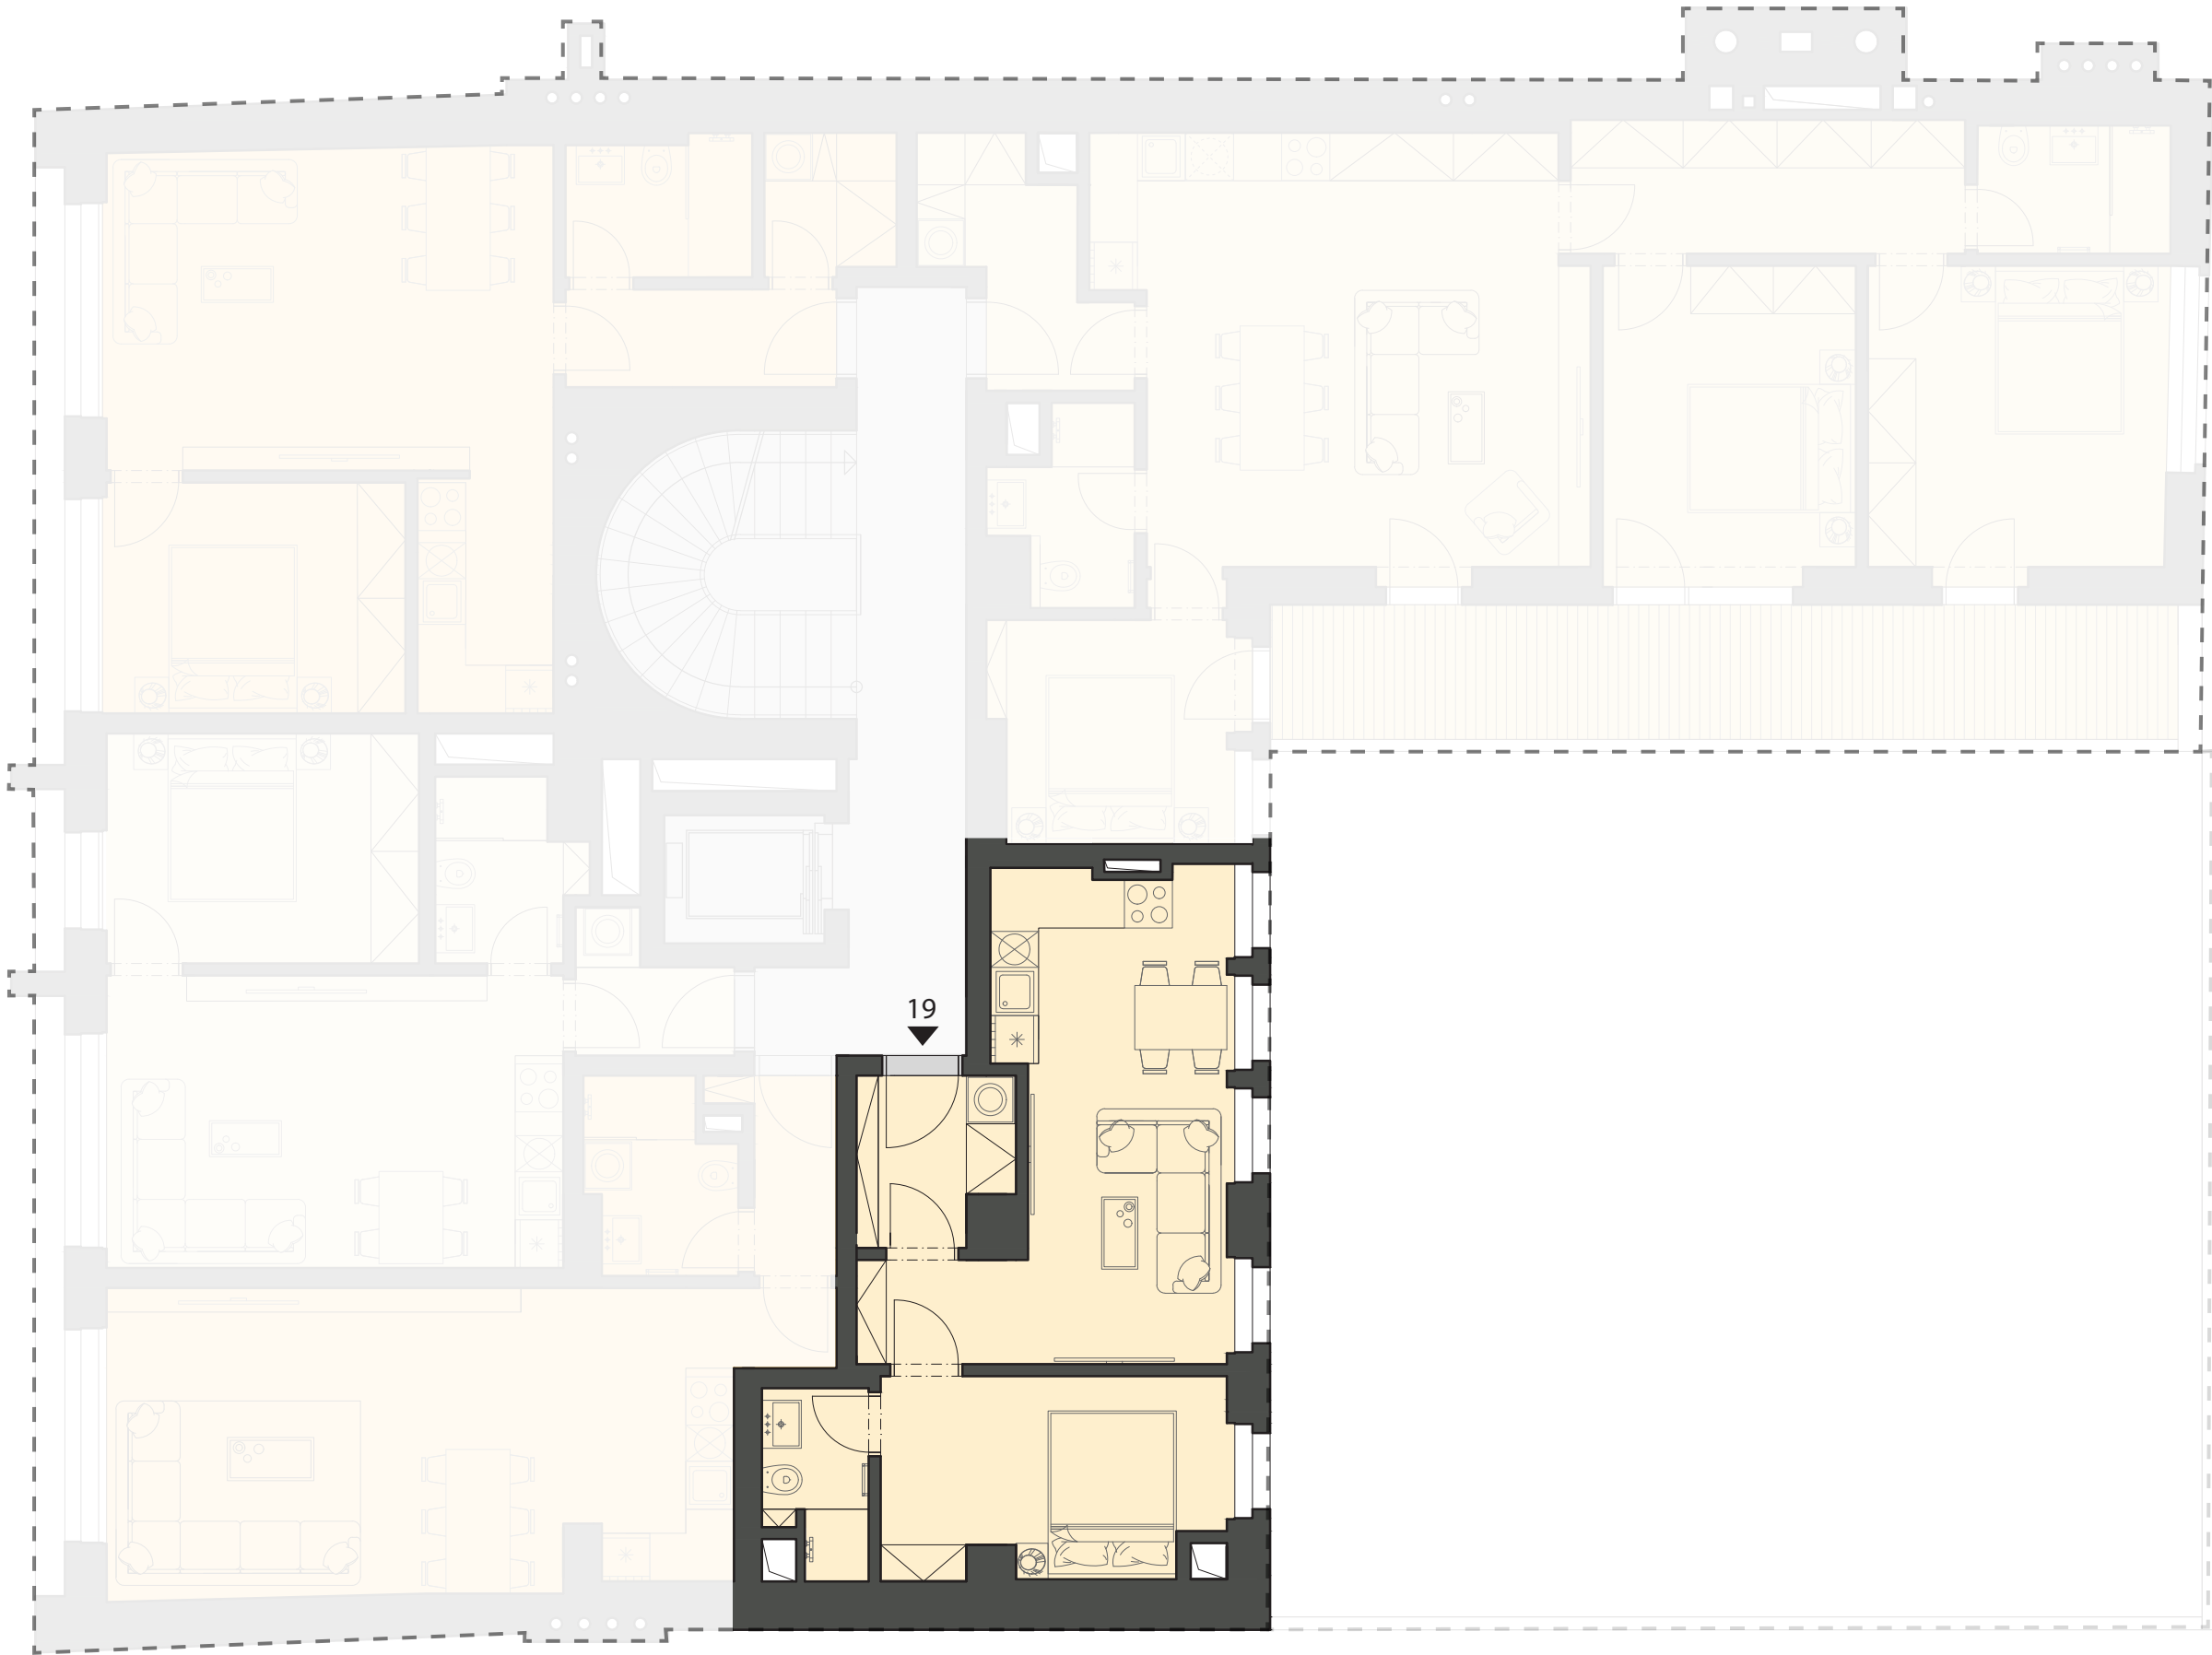

BYTOVÁ JEDNOTKA 526/20

ČÍSLO OZNAČENÍ

20

BYTOVÁ JEDNOTKA

PLOCHA m²

39,3

Plocha podle nařízení vlády č. 366/2013 Sb.
Terasa se nezapočítává do celkové plochy


5.NP

0 1 2 3 5 m



ŘÍMSKÁ 526/20

BYTOVÁ JEDNOTKA 526/20

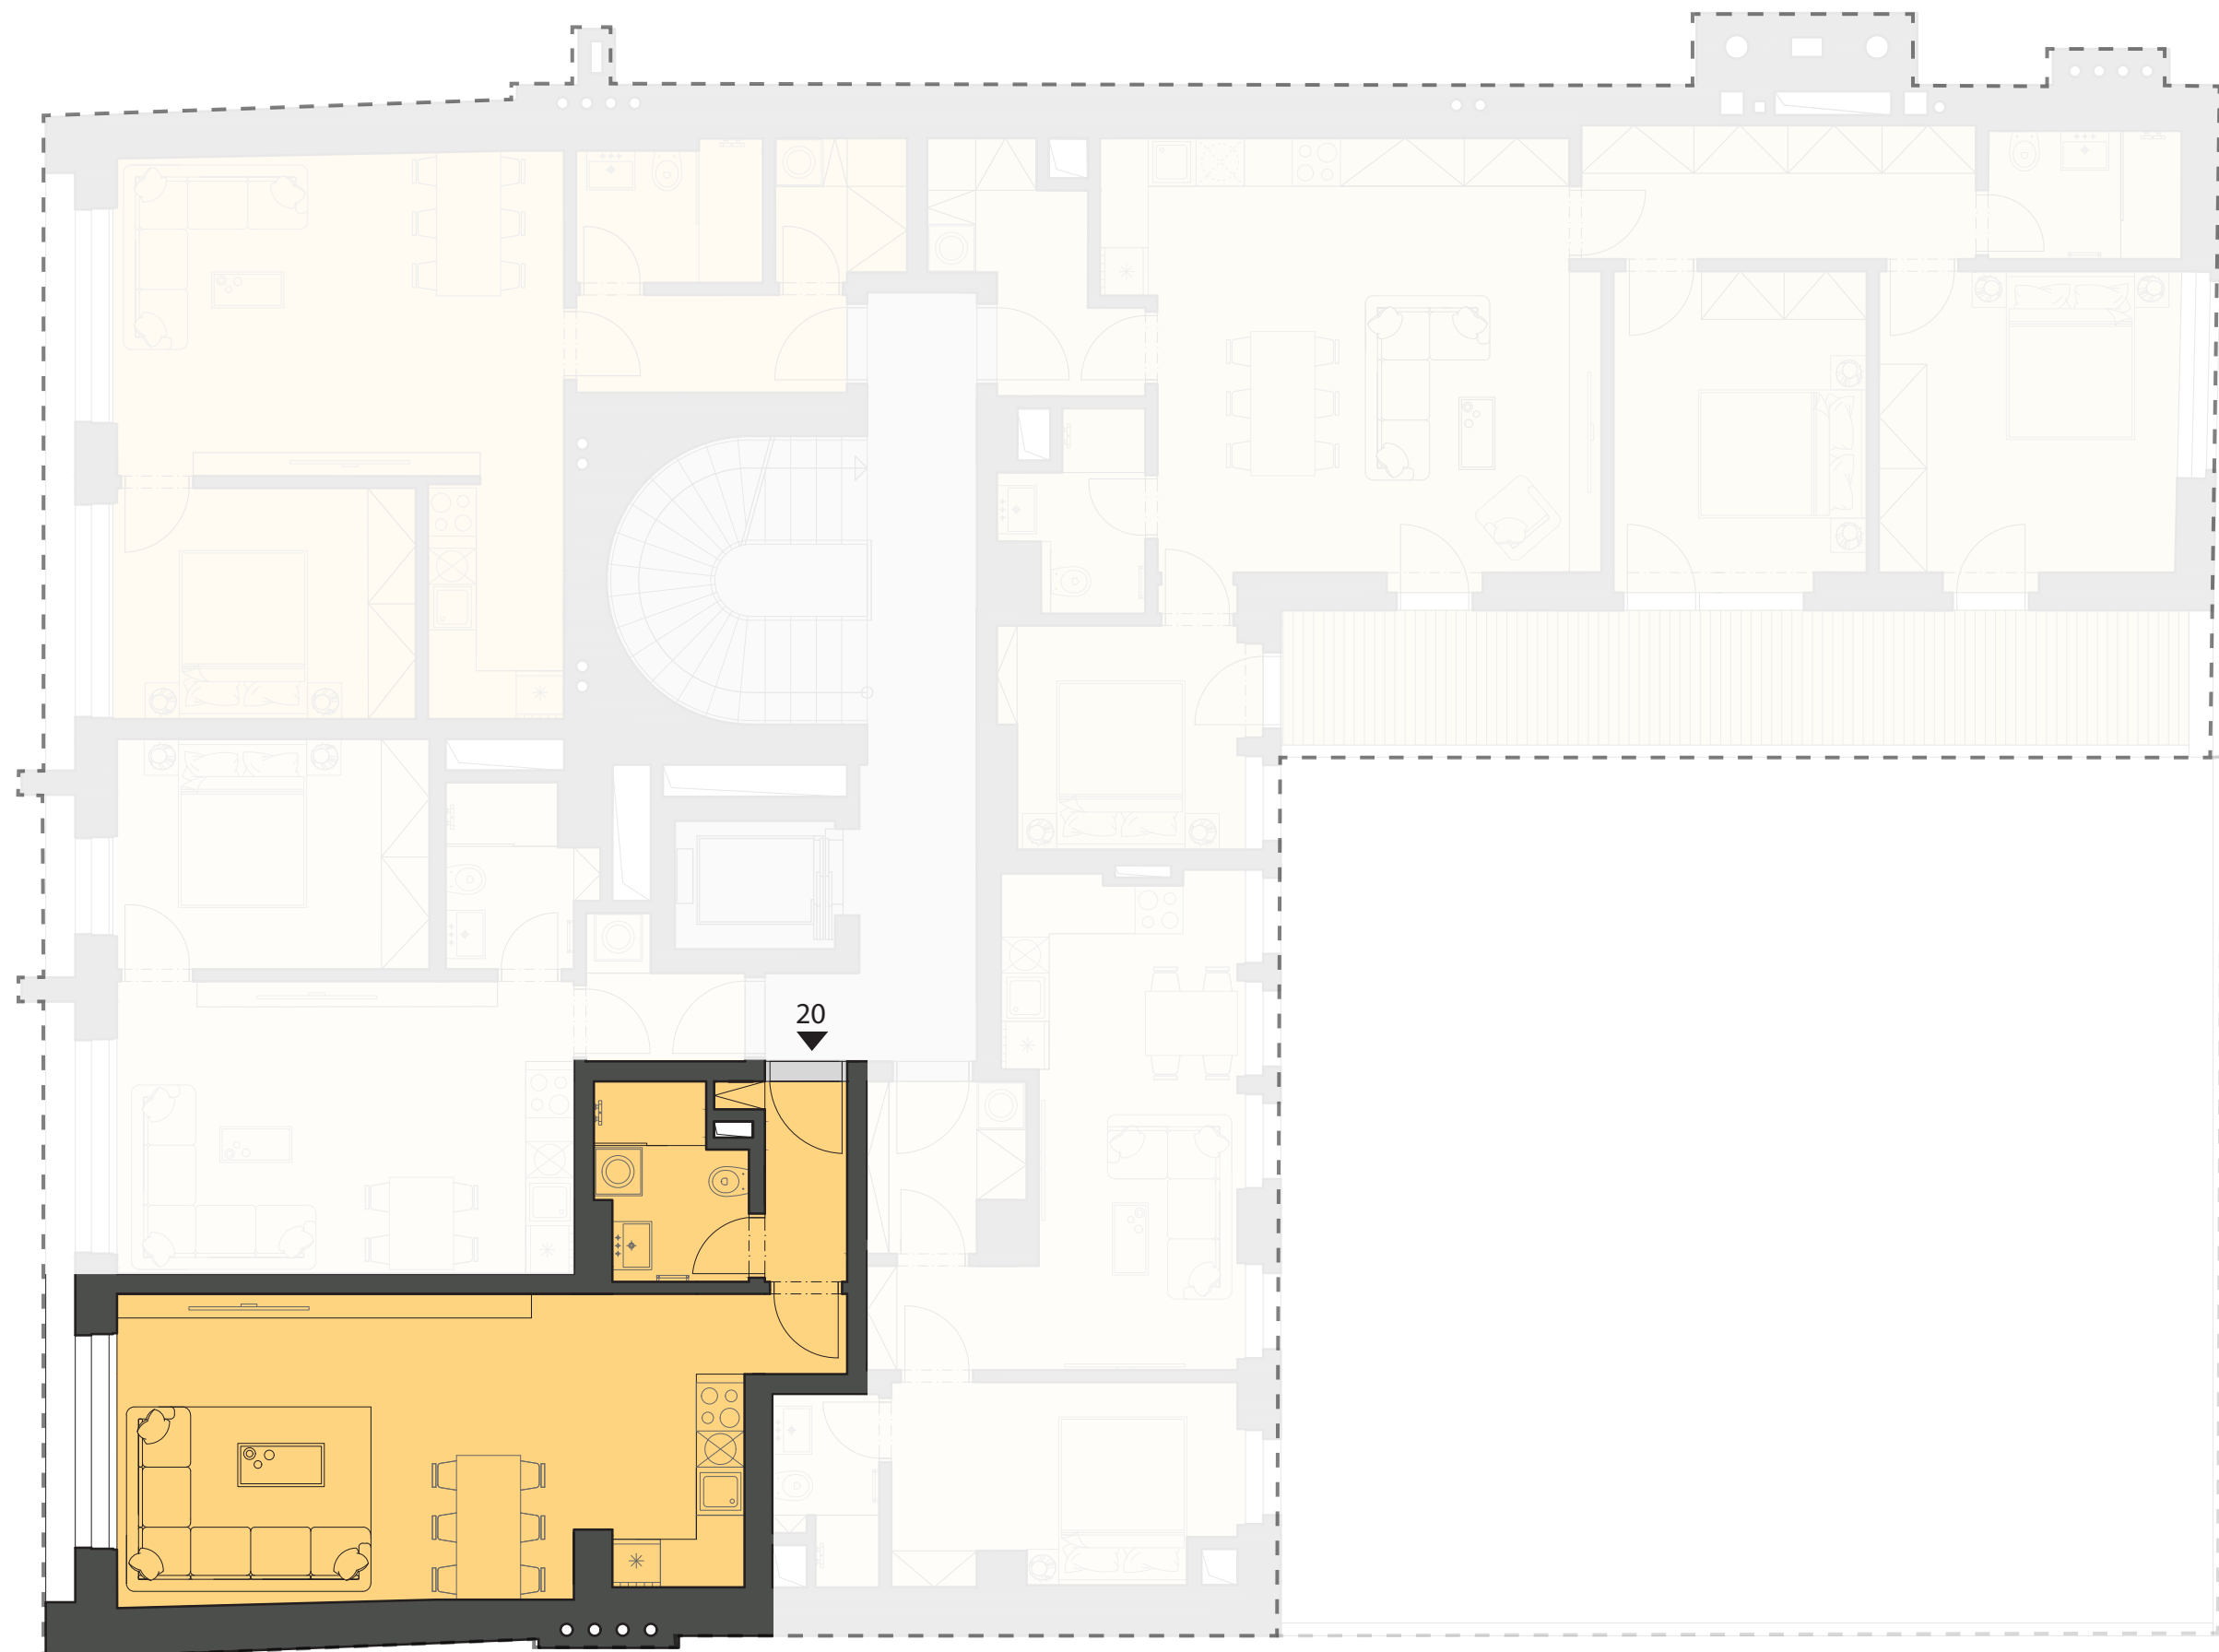

BYTOVÁ JEDNOTKA 526/21


ČÍSLO OZNAČENÍ

21 BYTOVÁ JEDNOTKA

PLOCHA m²


40,2

Plocha podle nařízení vlády č. 366/2013 Sb.
Terasa se nezapočítává do celkové plochy

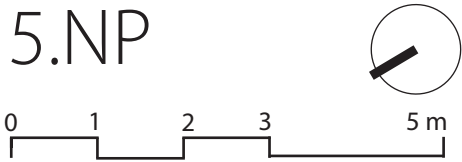

ŘÍMSKÁ 526/20

BYTOVÁ JEDNOTKA 526/21

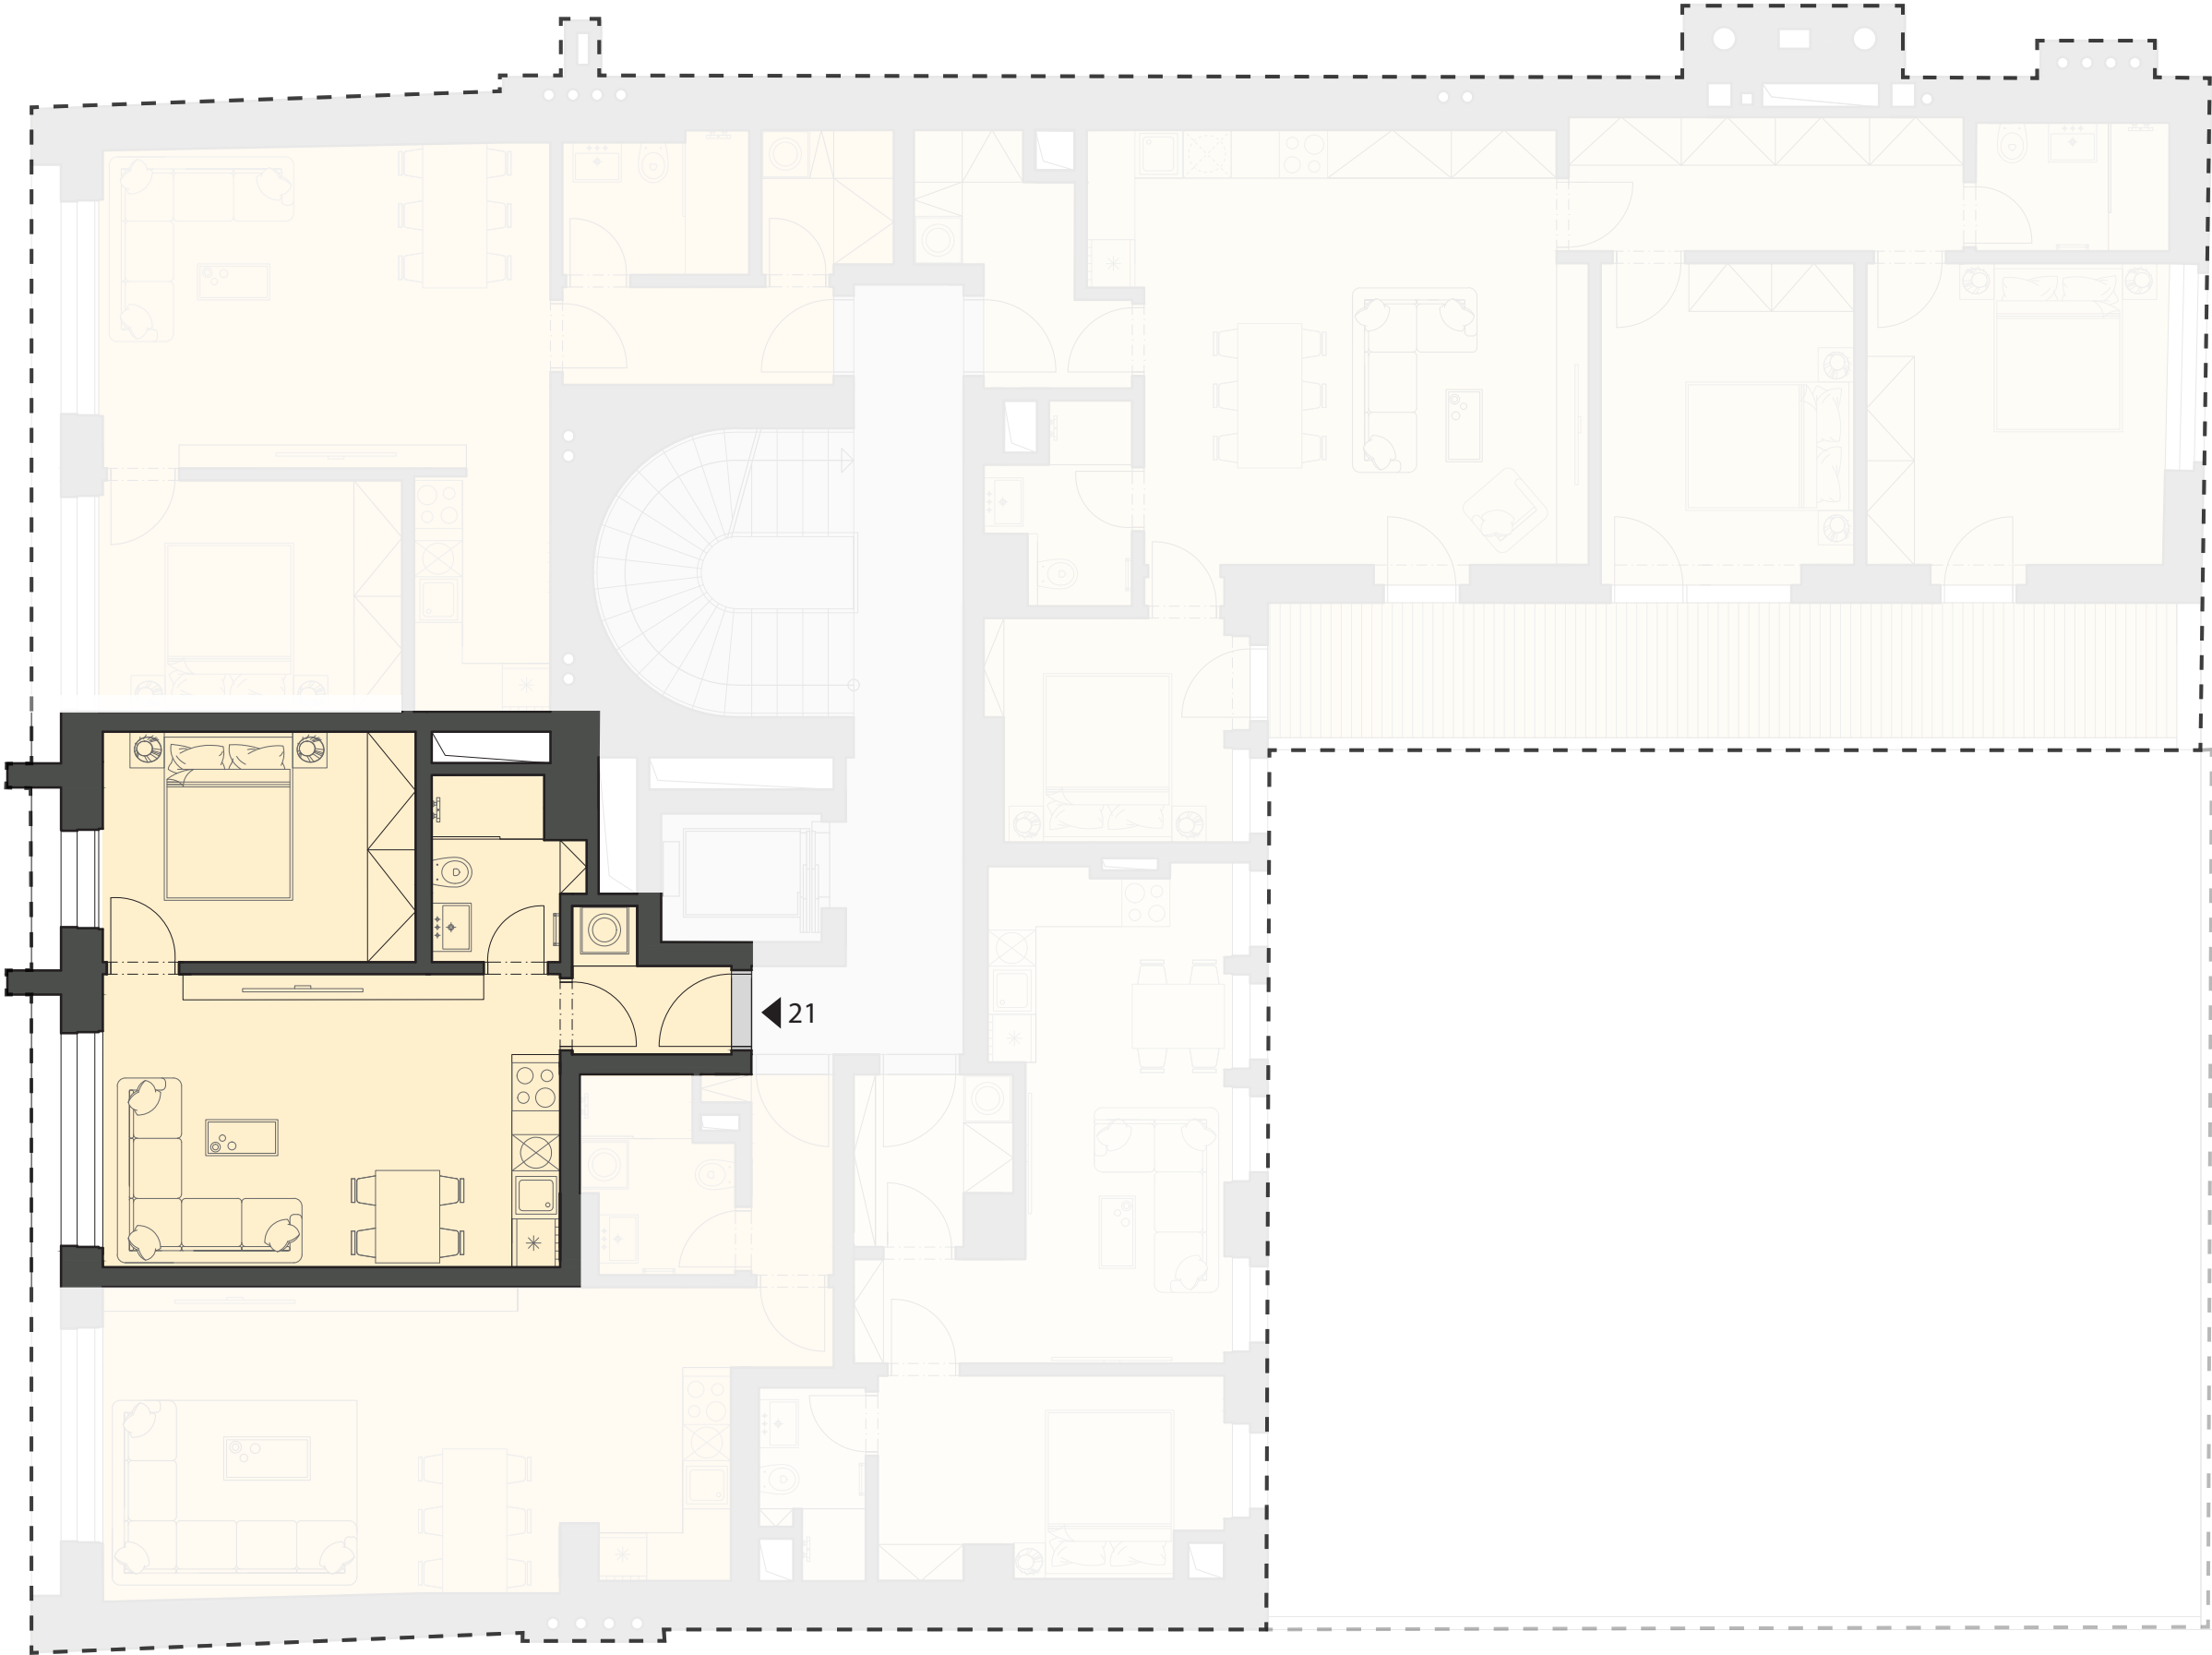

BYTOVÁ JEDNOTKA 526/22

ČÍSLO OZNAČENÍ

22

BYTOVÁ JEDNOTKA

PLOCHA m²

51,8

Plocha podle nařízení vlády č. 366/2013 Sb.

Terasa se nezapočítává do celkové plochy


5.NP

0 1 2 3 5 m



ŘÍMSKÁ 526/20

BYTOVÁ JEDNOTKA 526/22

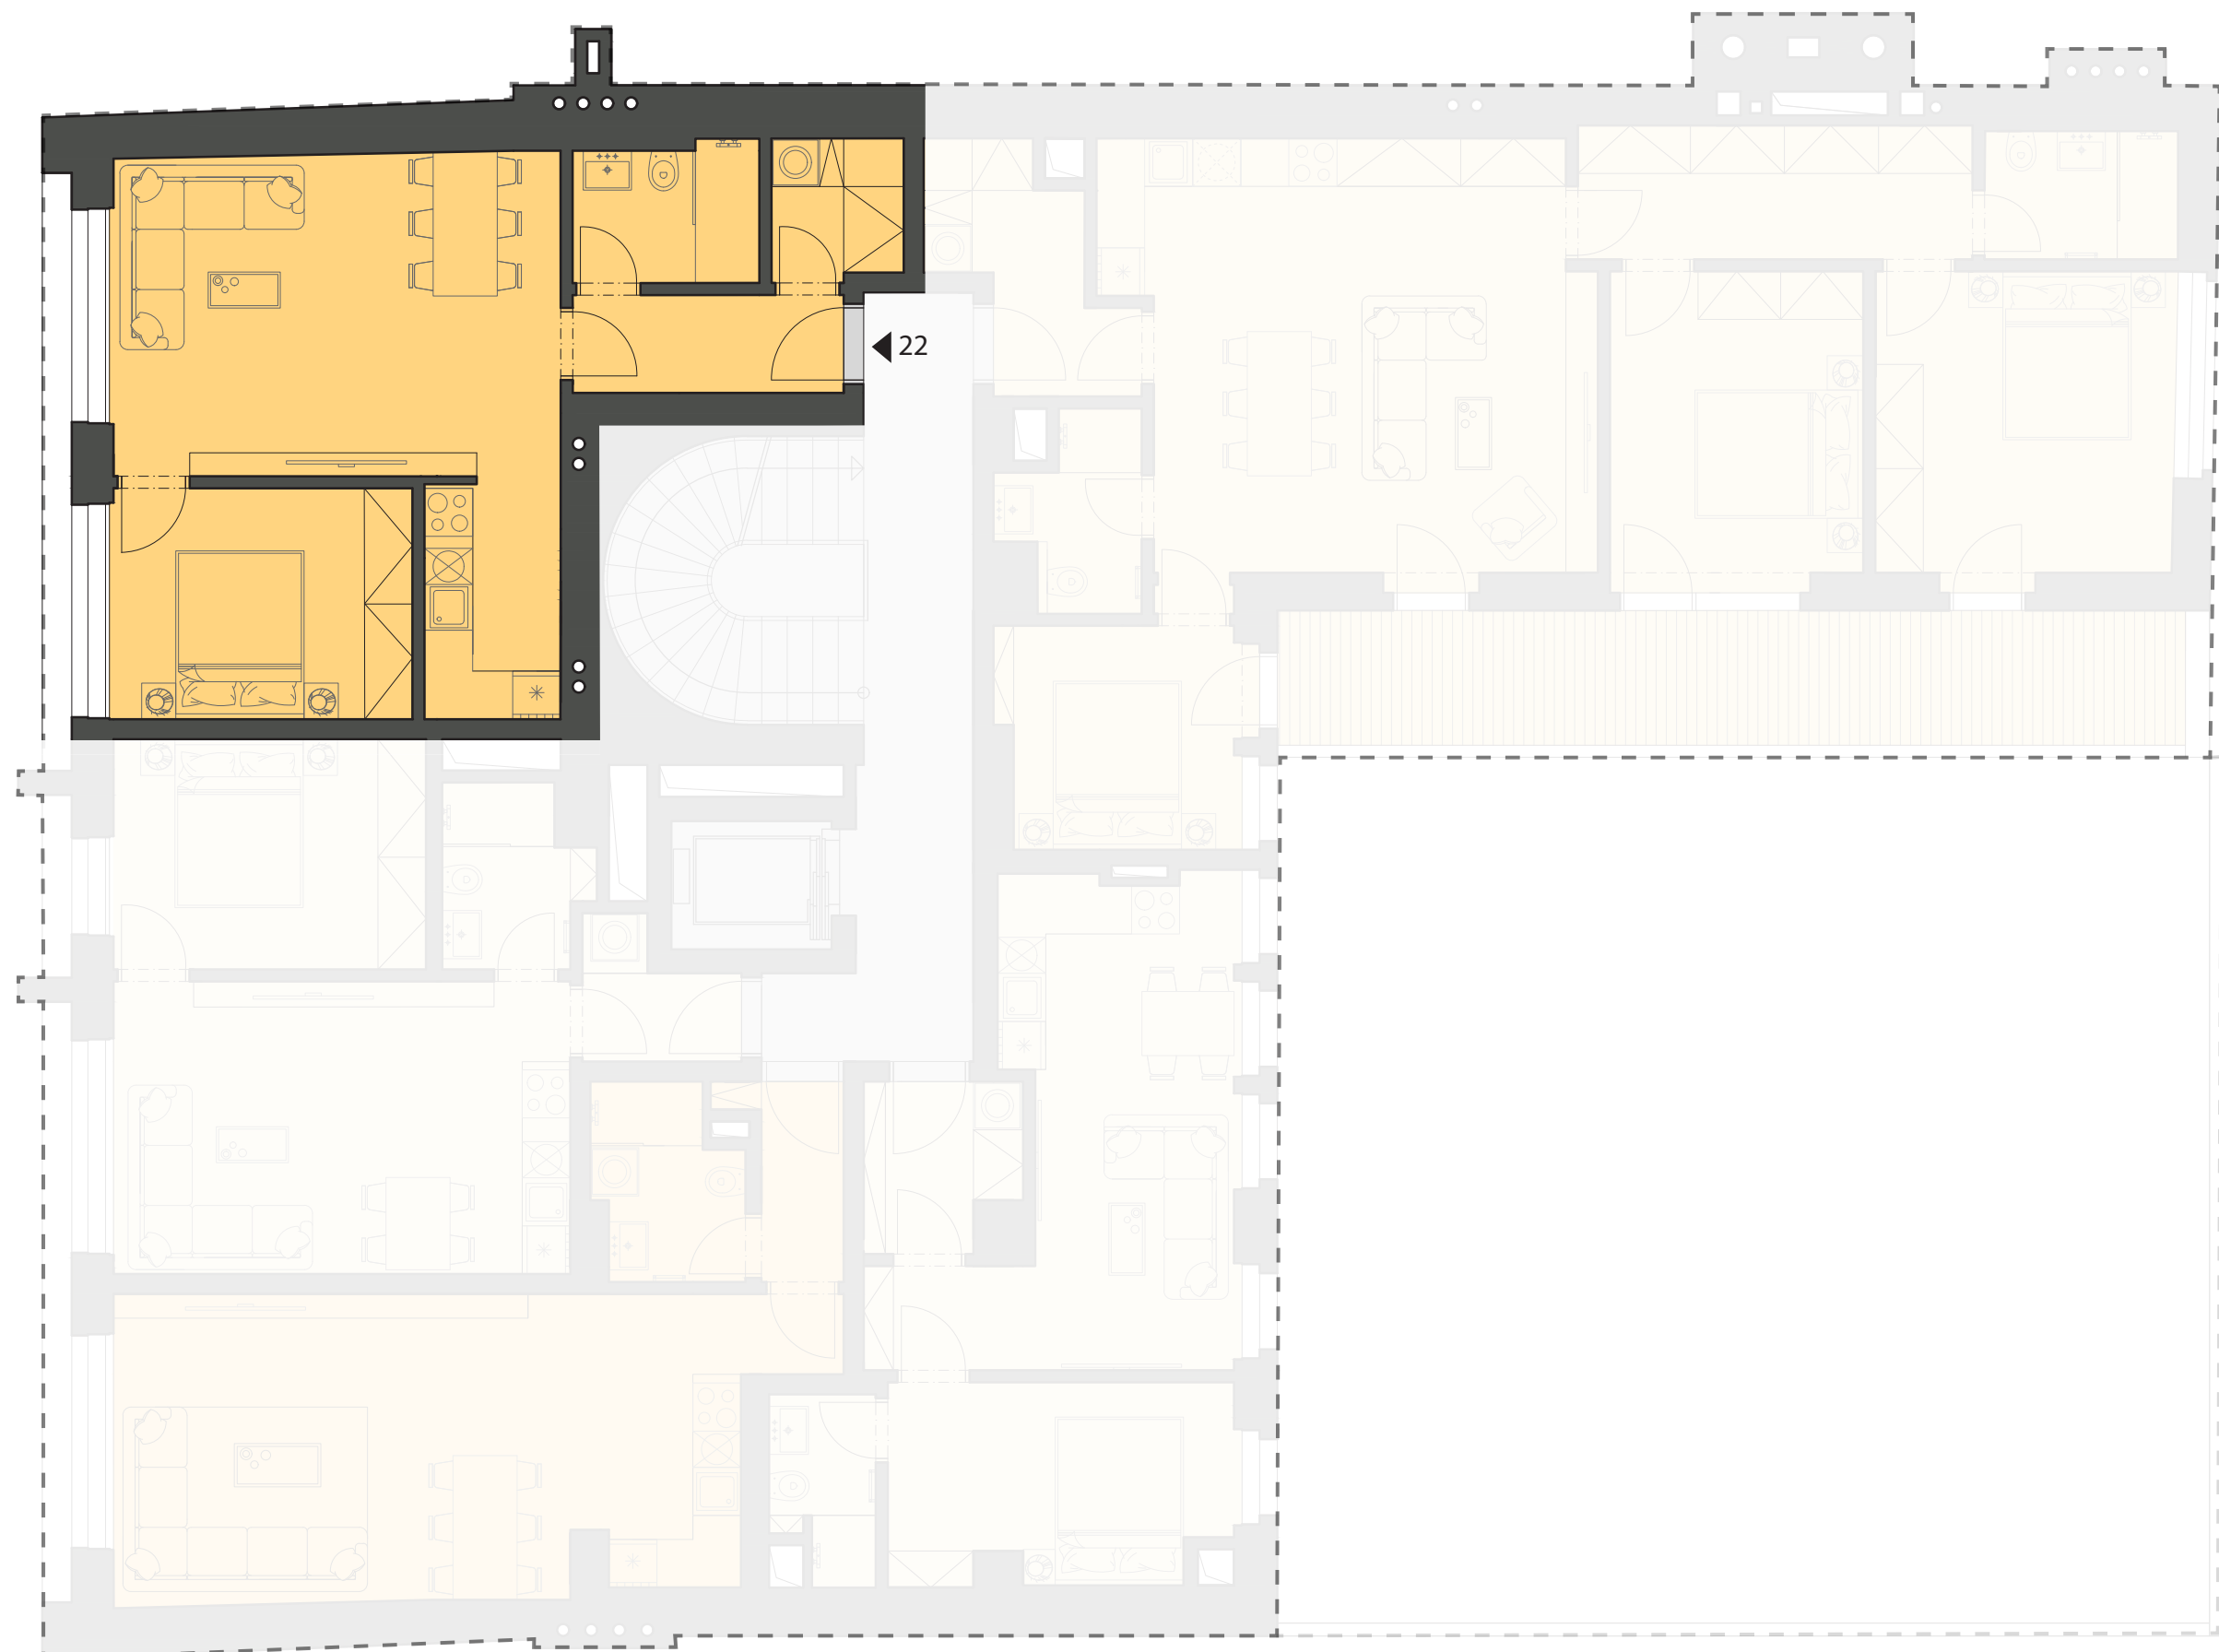

BYTOVÁ JEDNOTKA 526/23

ČÍSLO OZNAČENÍ


23 BYTOVÁ JEDNOTKA

TERASA

PLOCHA m²

64,9


10,8

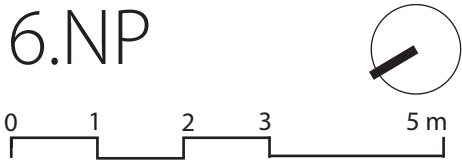


ŘÍMSKÁ 526/20

BYTOVÁ JEDNOTKA 526/23

Plocha podle nařízení vlády č. 366/2013 Sb.
Terasa se nezapočítává do celkové plochy

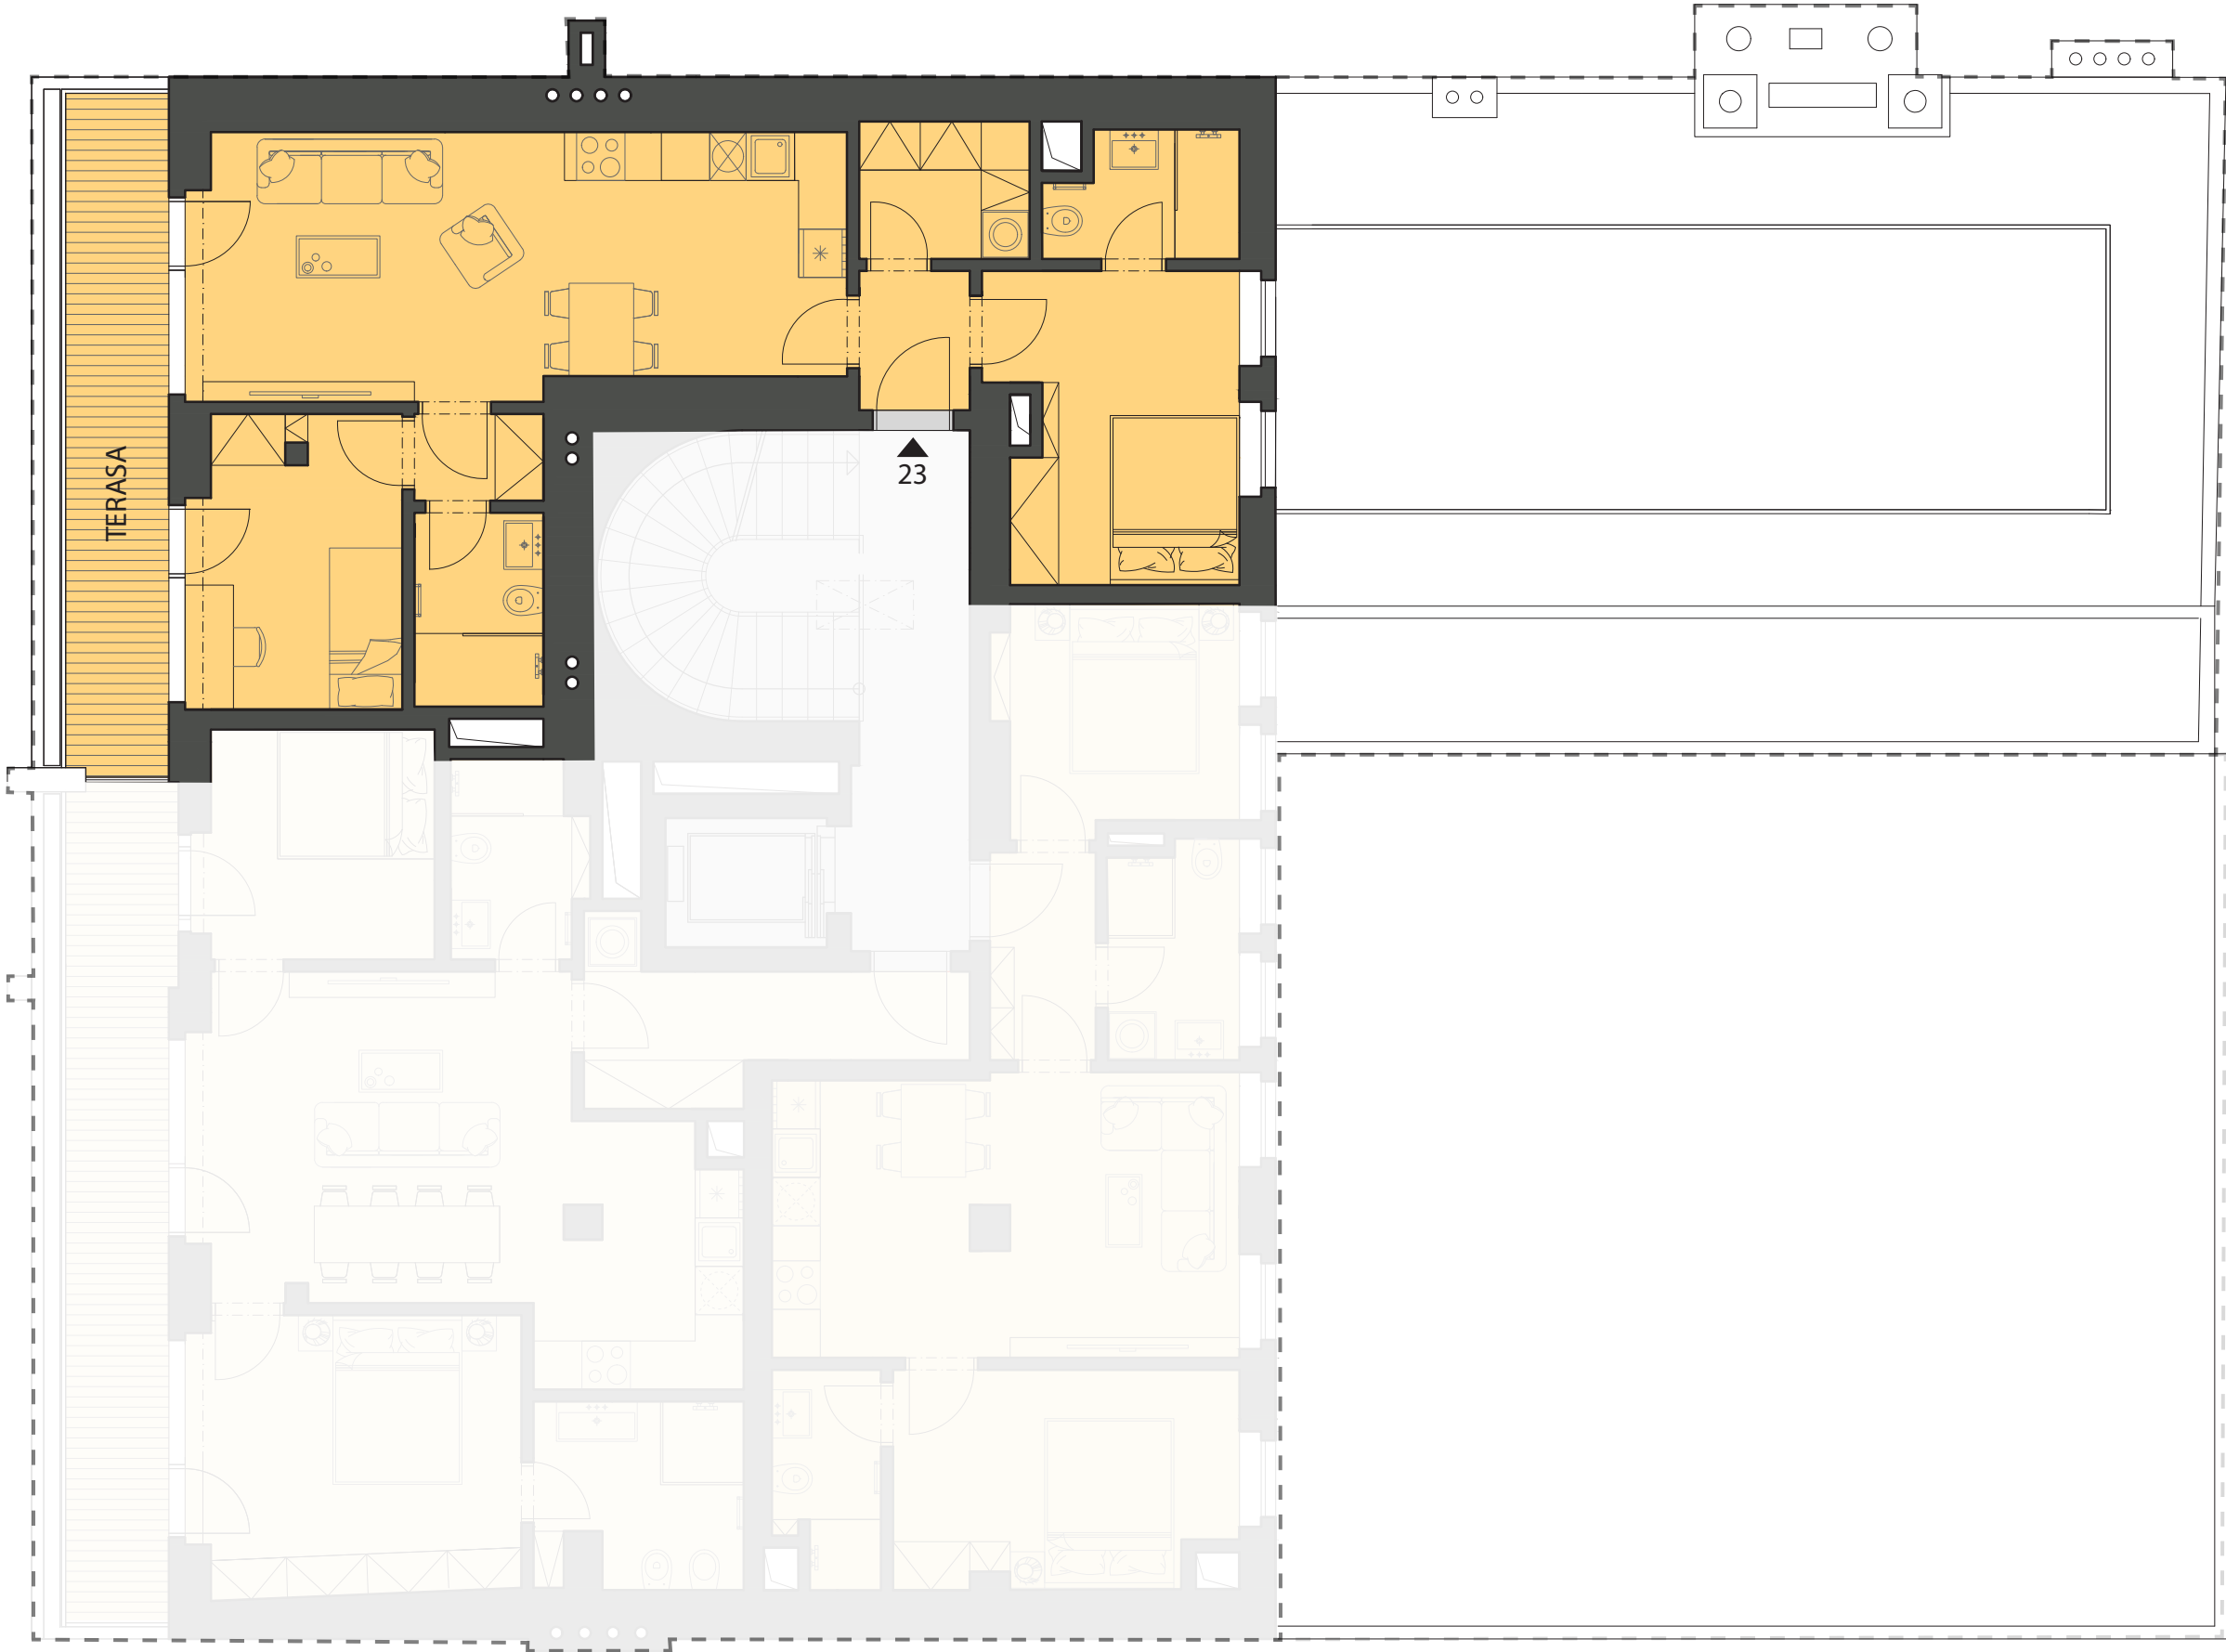


Plocha podle nařízení vlády č. 366/2013 Sb.
Terasa se nezapočítává do celkové plochy

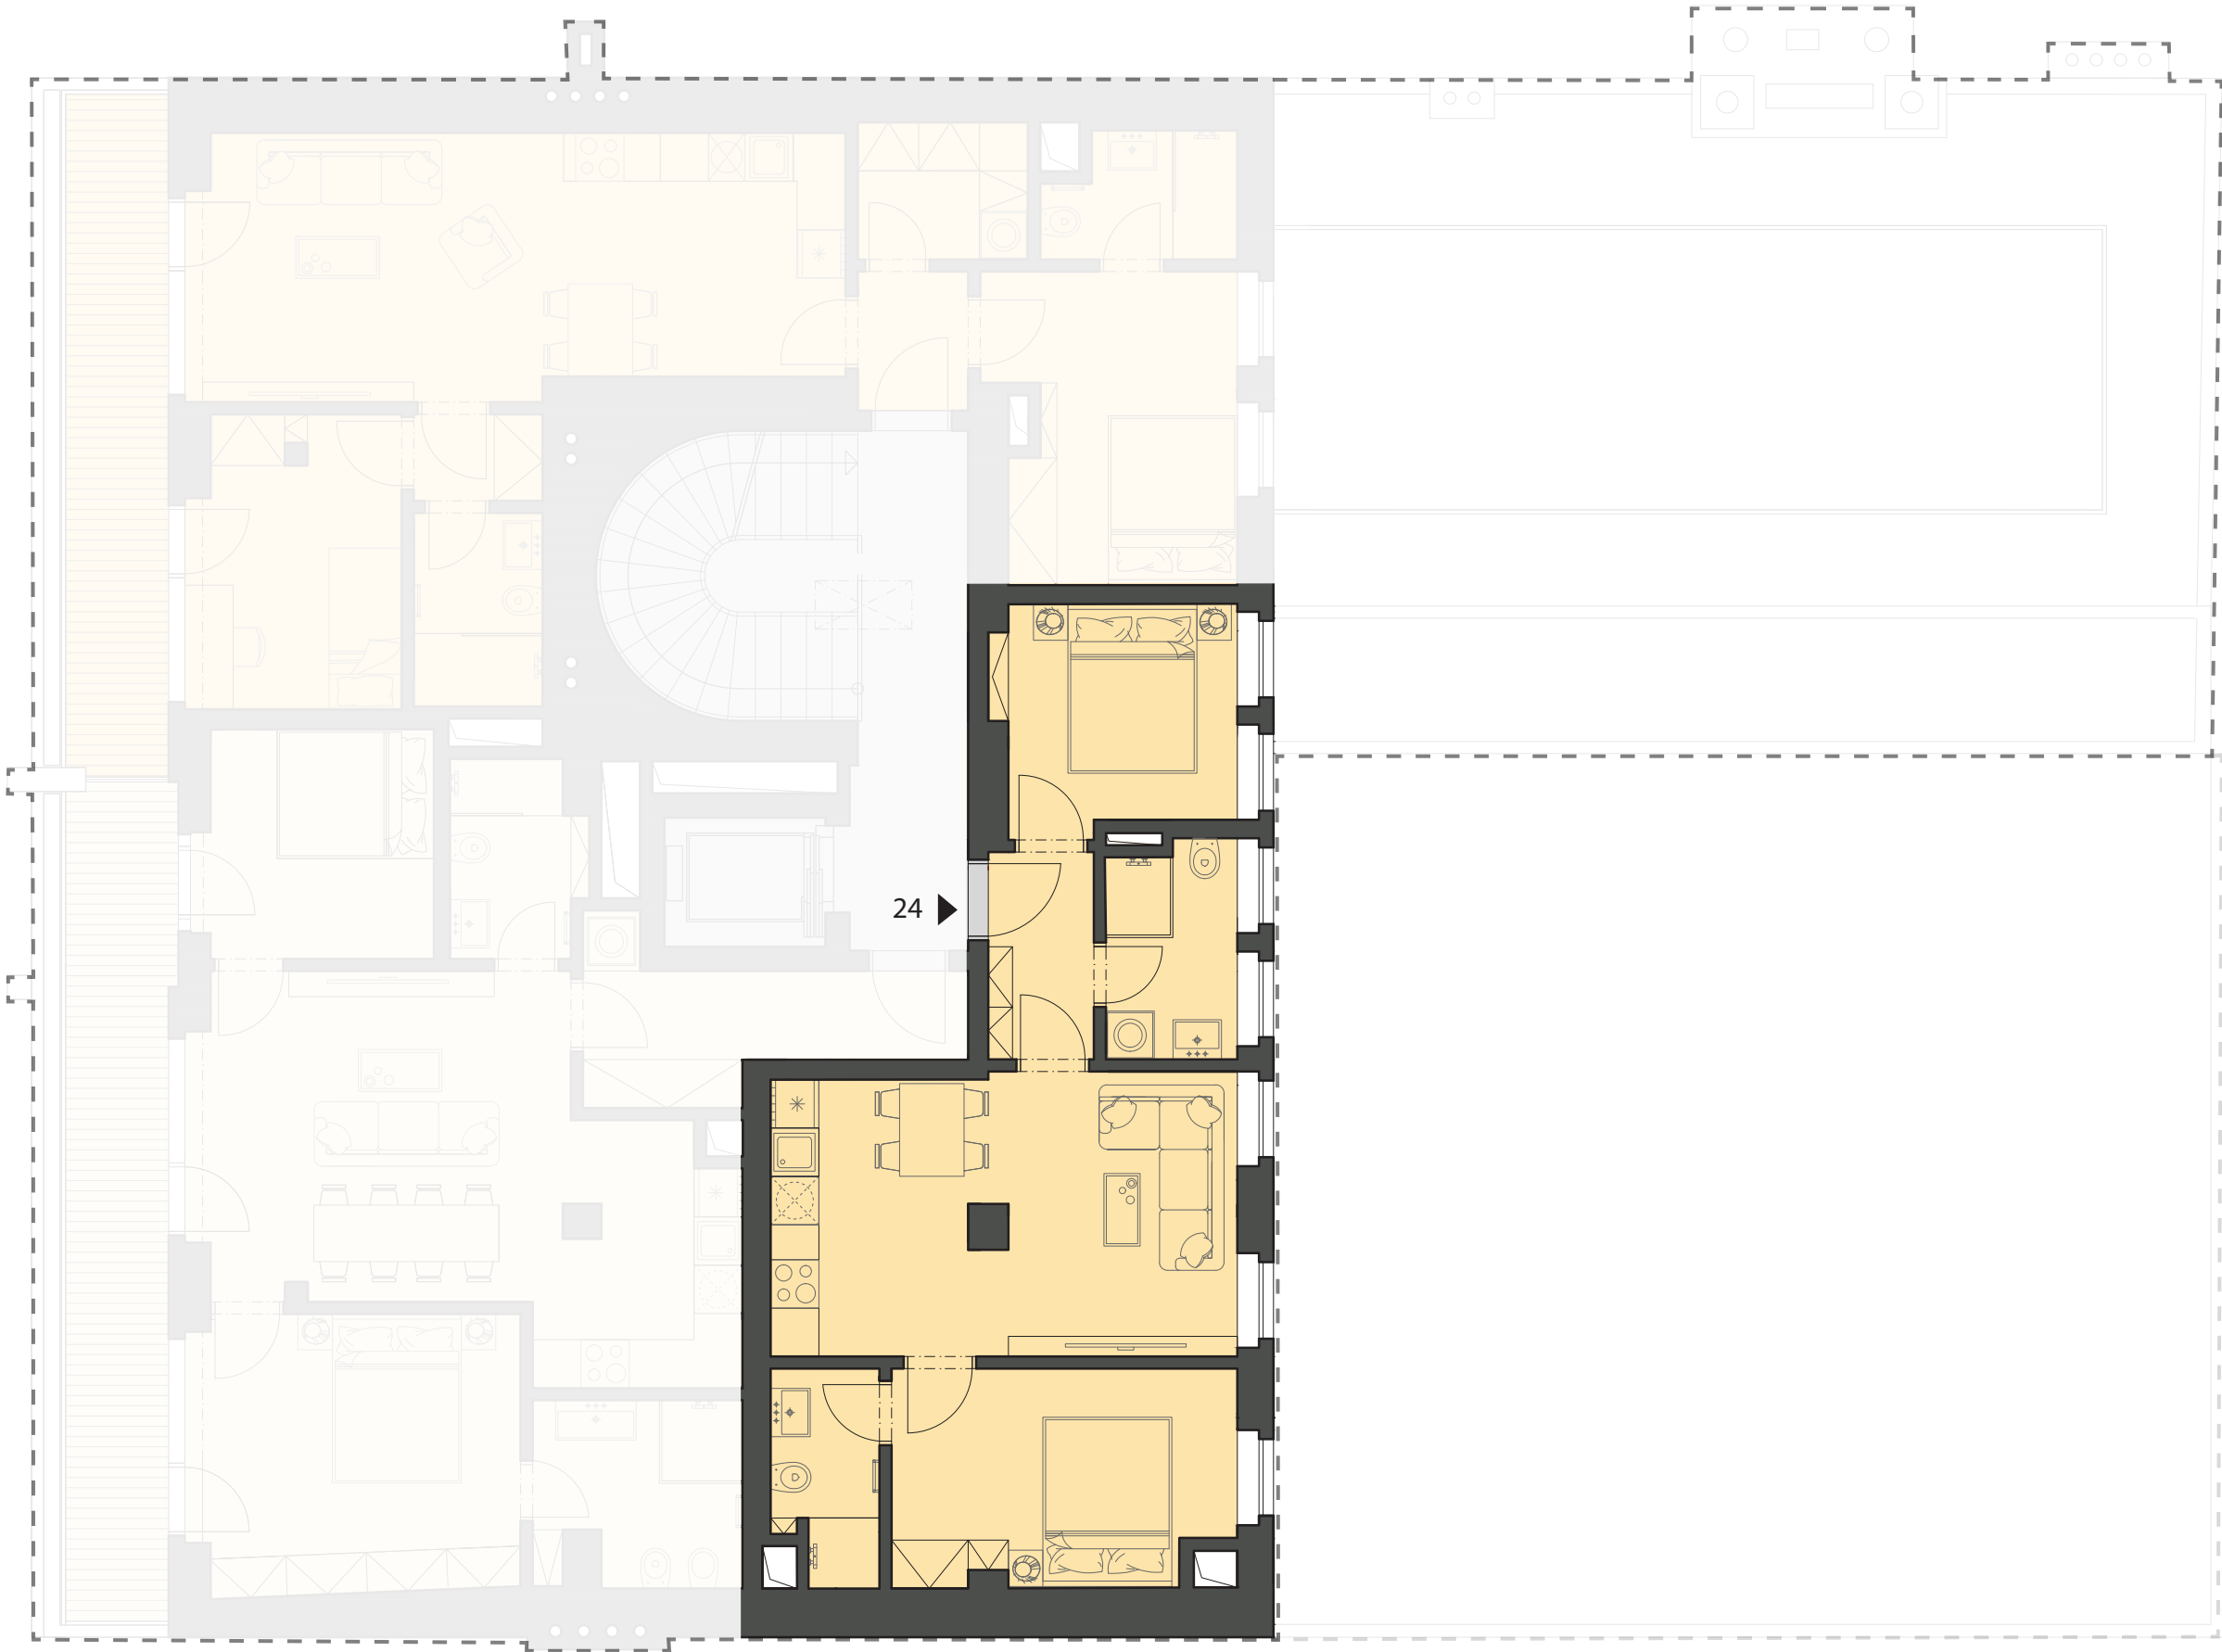

BYTOVÁ JEDNOTKA 526/25


ČÍSLO	OZNAČENÍ	PLOCHA m ²
25	BYTOVÁ JEDNOTKA	69,0
	TERASA	13,6

Plocha podle nařízení vlády č. 366/2013 Sb.
Terasa se nezapočítává do celkové plochy

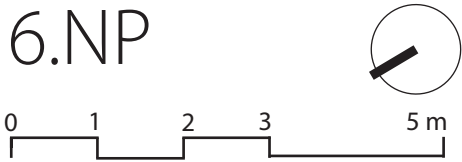


ŘÍMSKÁ 526/20


BYTOVÁ JEDNOTKA 526/25

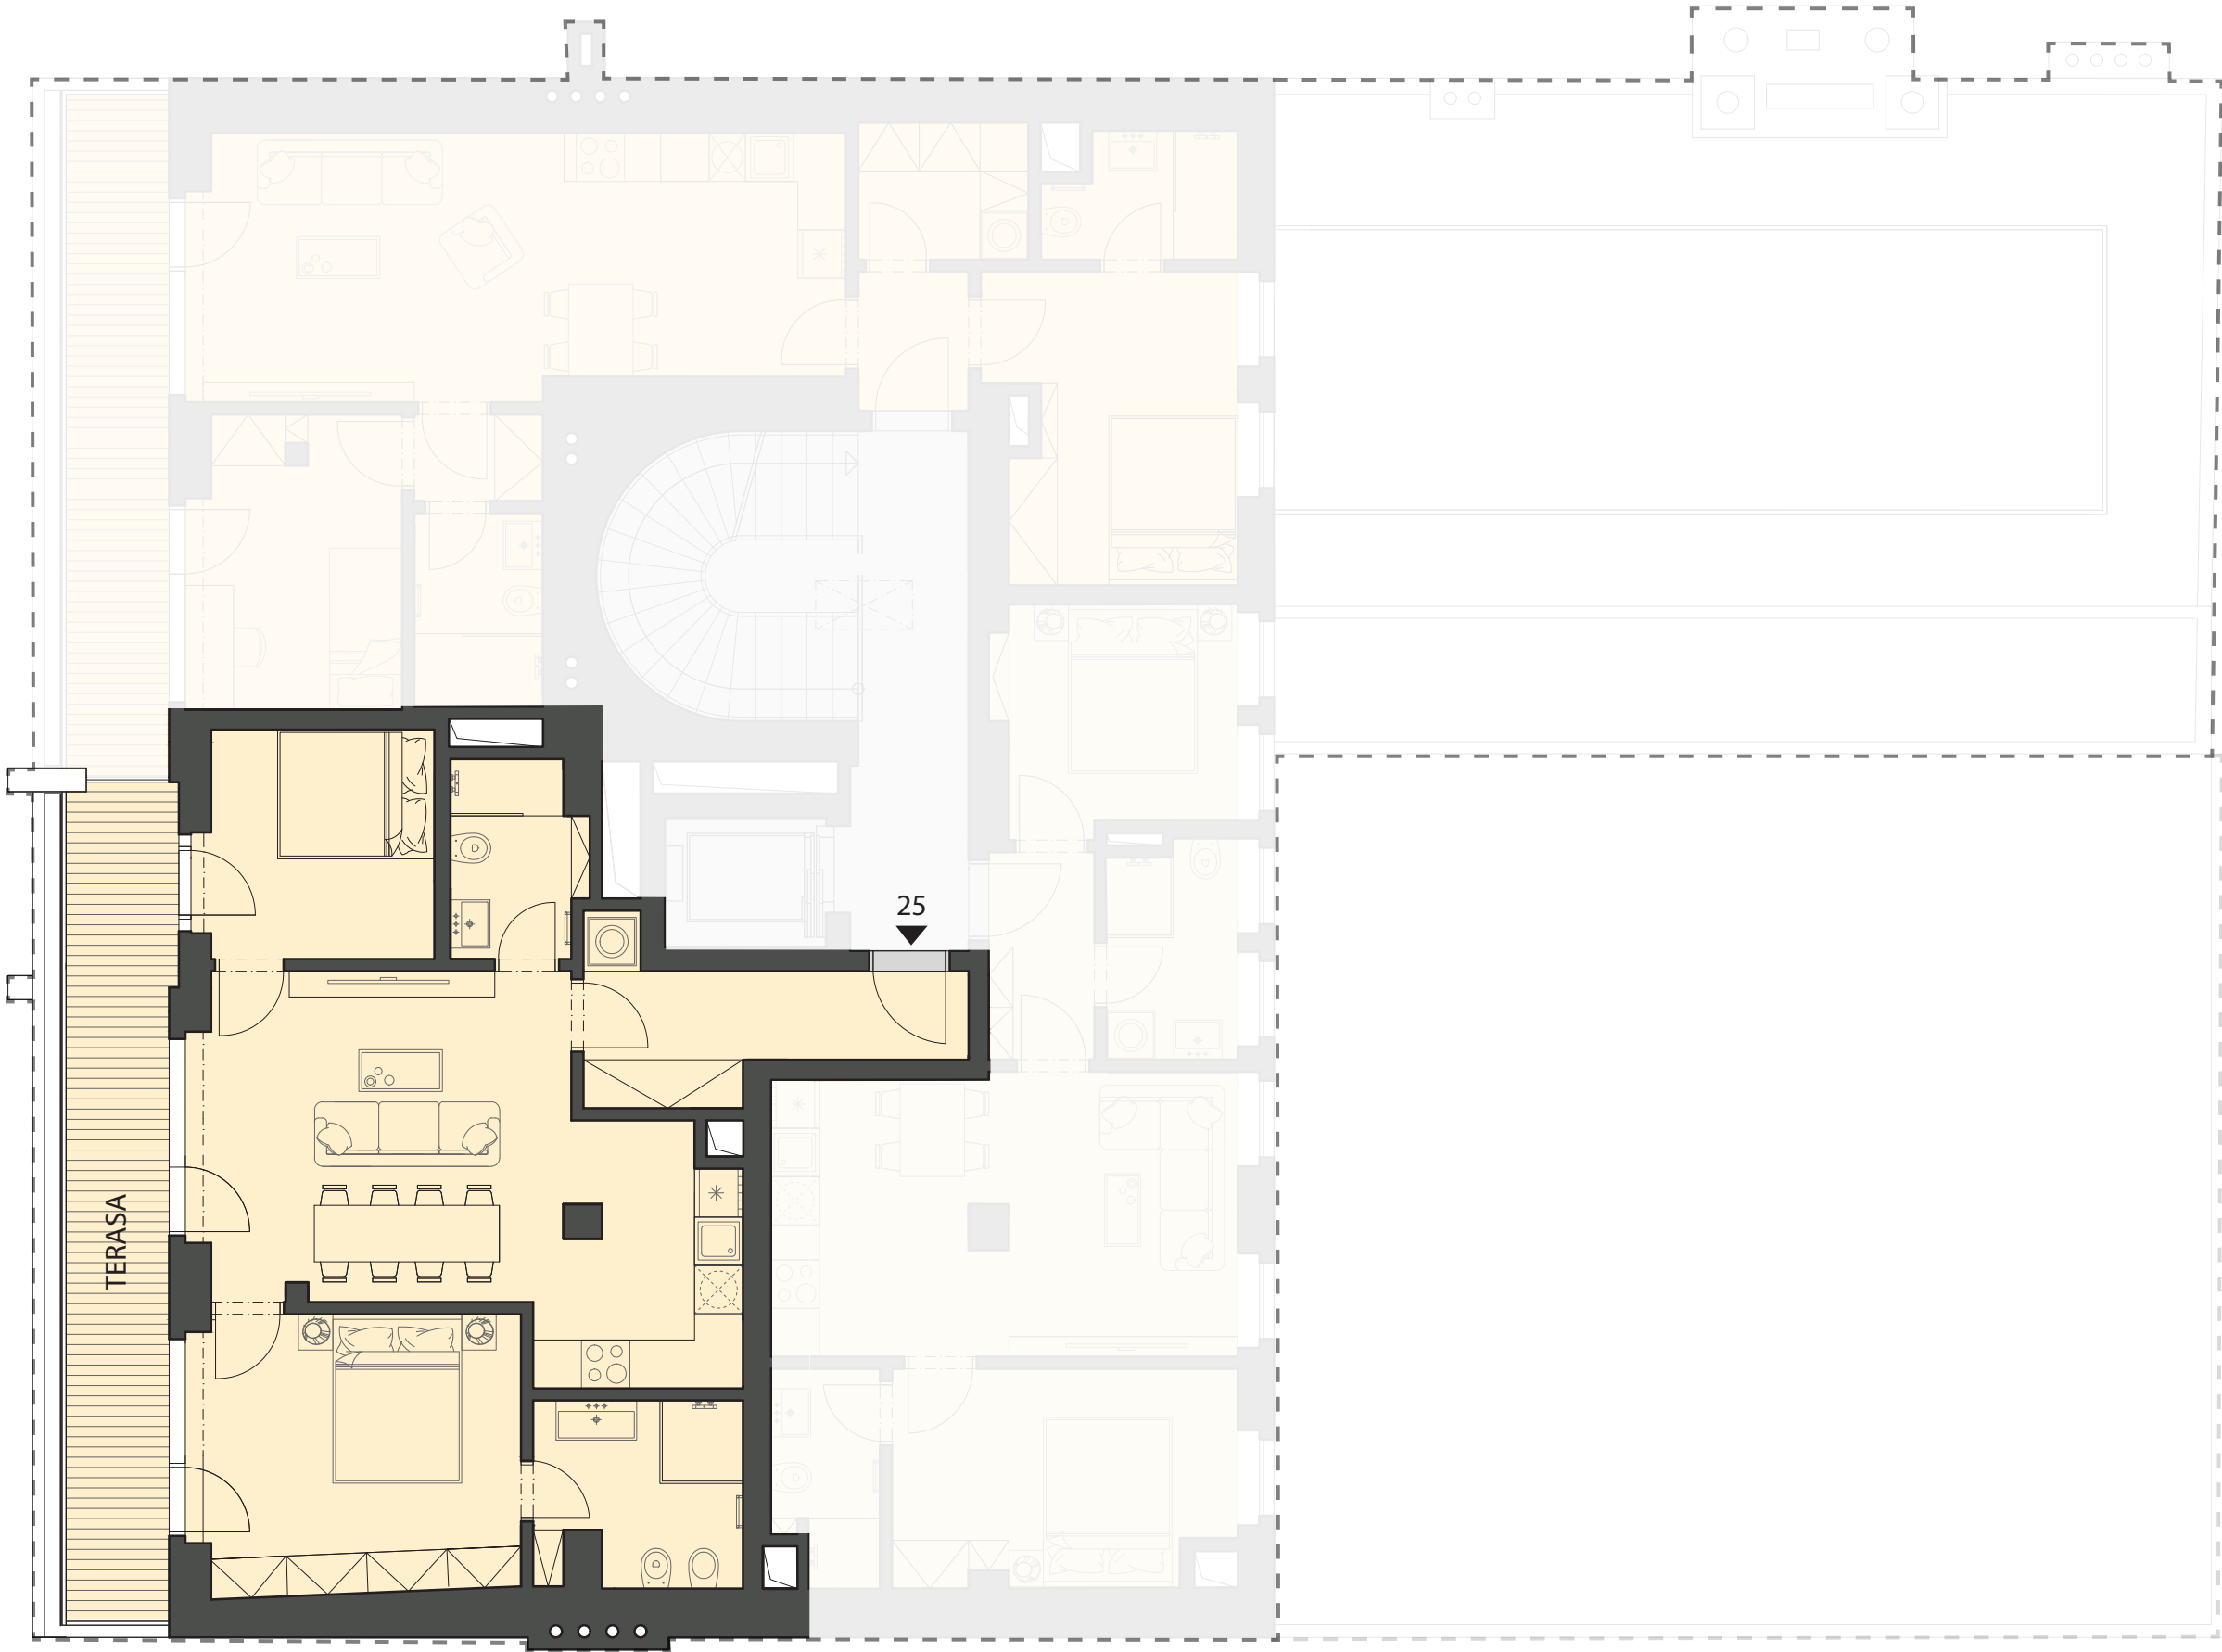

Plocha podle nařízení vlády č. 366/2013 Sb.
Terasa se nezapočítává do celkové plochy

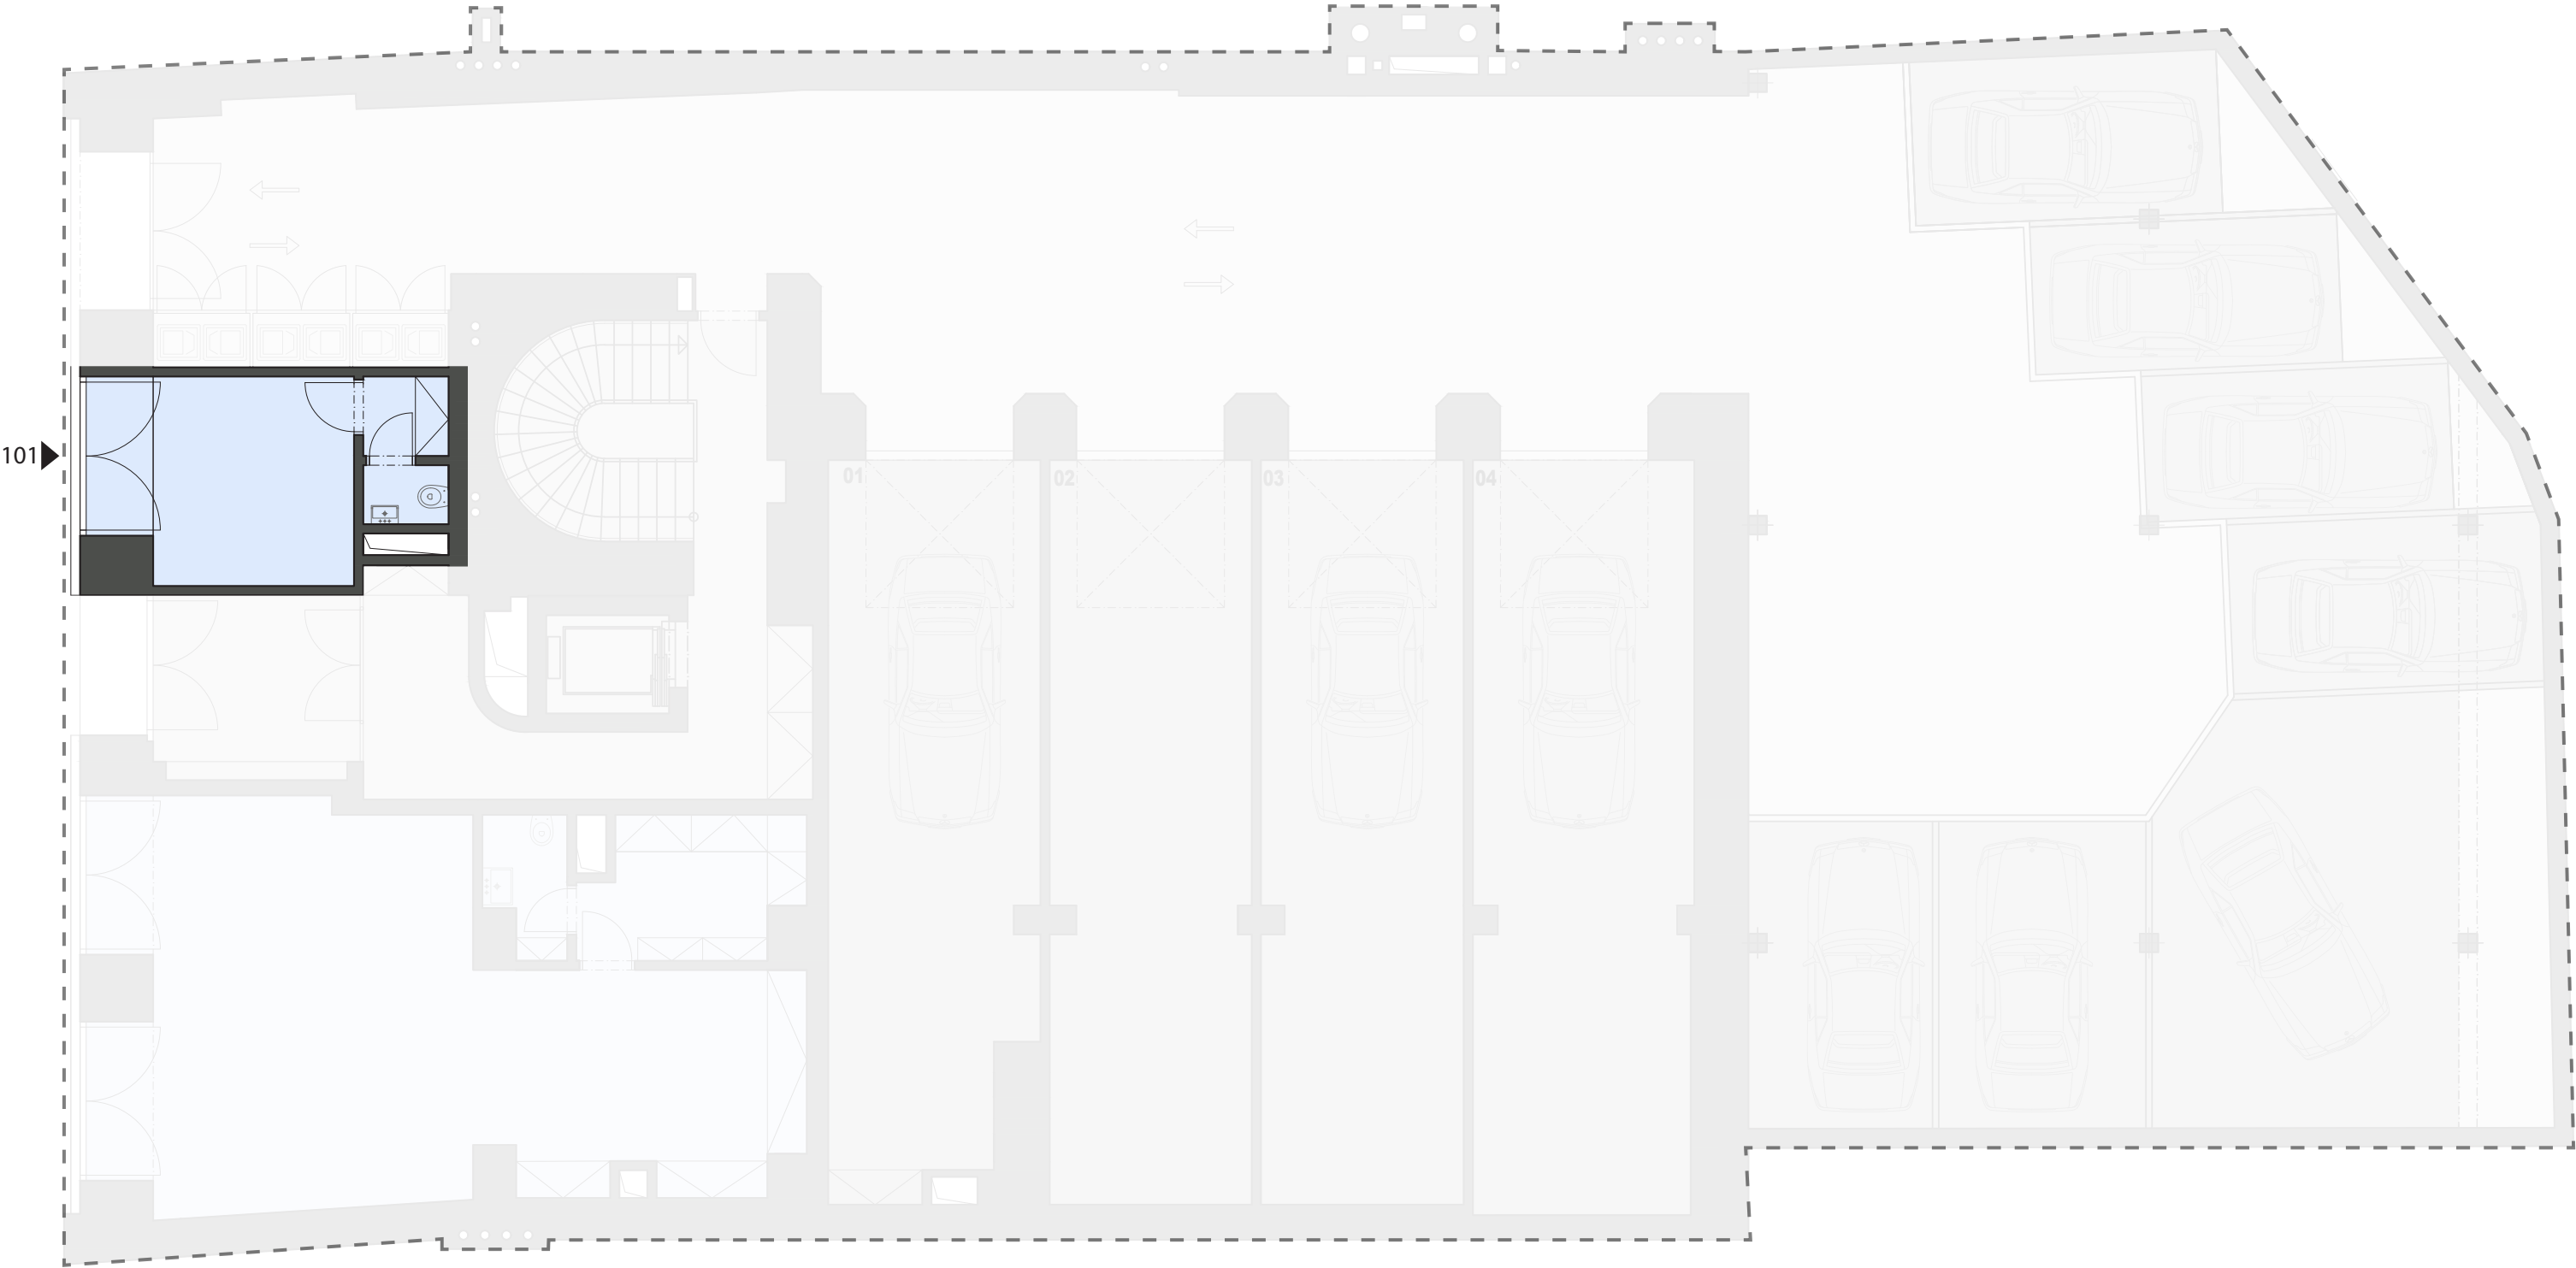

Plocha podle nařízení vlády č. 366/2013 Sb.
Terasa se nezapočítává do celkové plochy

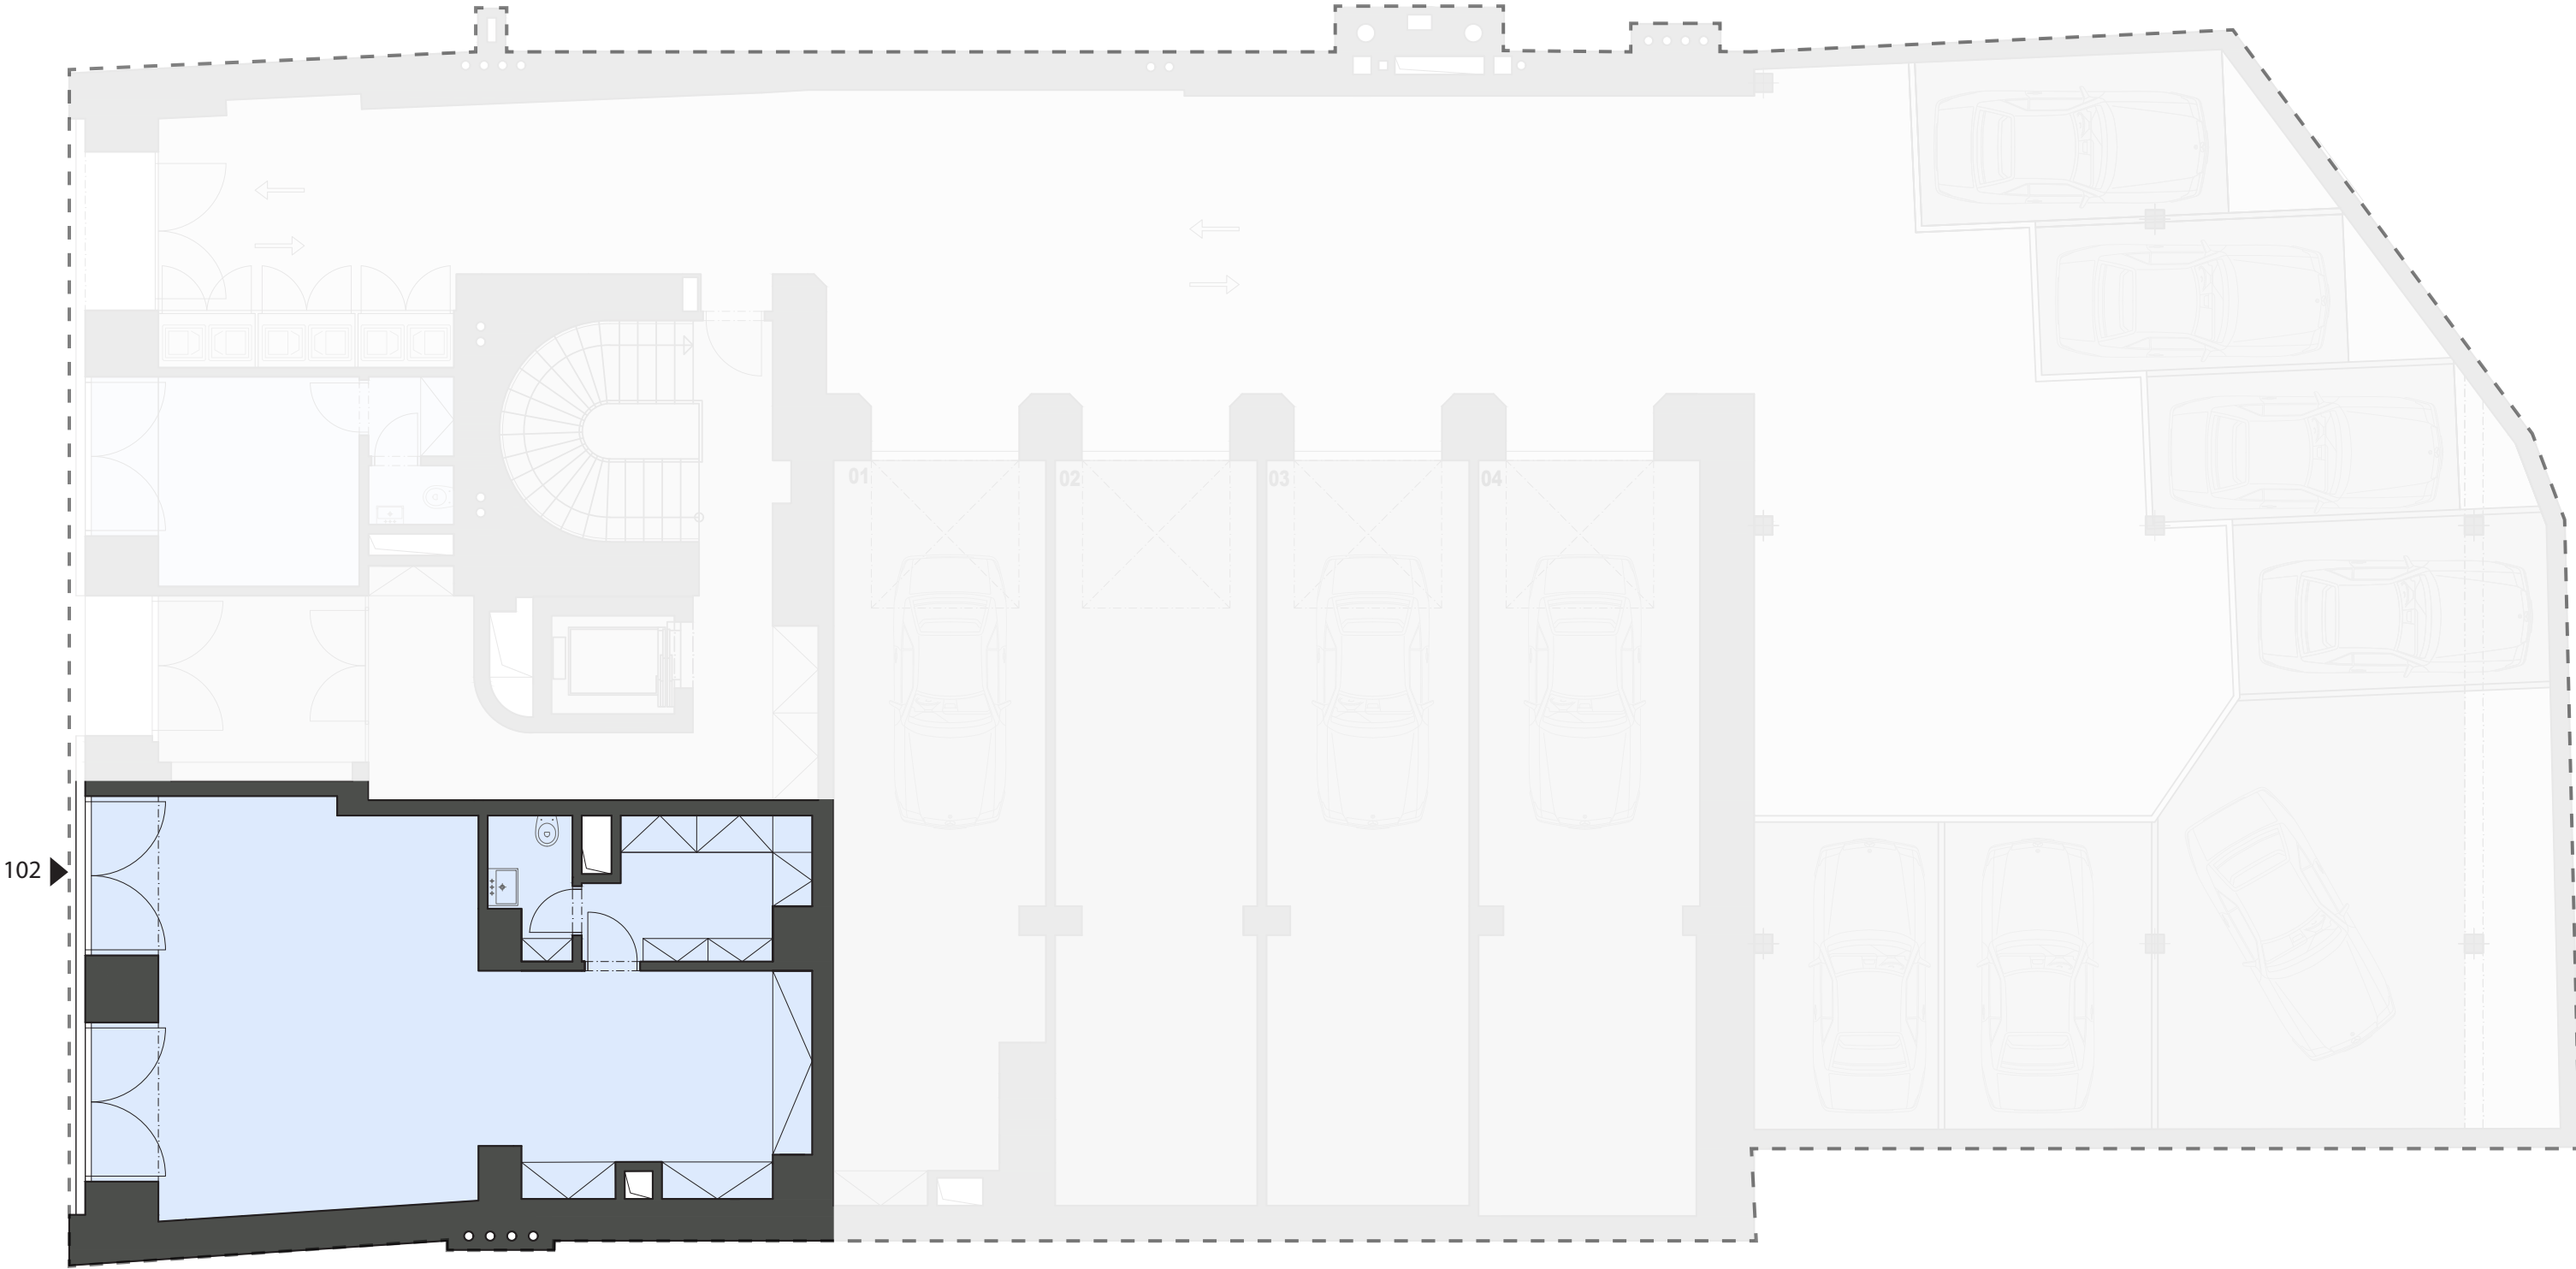

PARKOVACÍ STÁNÍ 526/301 - 307

ČÍSLO	OZNAČENÍ	PLOCHA m ²
301	PARKOVACÍ STÁNÍ	13,6
302	PARKOVACÍ STÁNÍ	12,5
303	PARKOVACÍ STÁNÍ	12,4
304	PARKOVACÍ STÁNÍ	14,5
305	PARKOVACÍ STÁNÍ	34,3
306	PARKOVACÍ STÁNÍ	17,4
307	PARKOVACÍ STÁNÍ	15,3



NEBYTOVÉ JEDNOTKY - GARÁŽE 526/201 - 204


ČÍSLO	OZNAČENÍ	PLOCHA m ²
201	GARÁŽ	39,0
202	GARÁŽ	39,6
203	GARÁŽ	39,8
204	GARÁŽ	43,7

Plocha podle nařízení vlády č. 366/2013 Sb.

ŘÍMSKÁ 526/20

PARKOVACÍ STÁNÍ A GARÁŽE

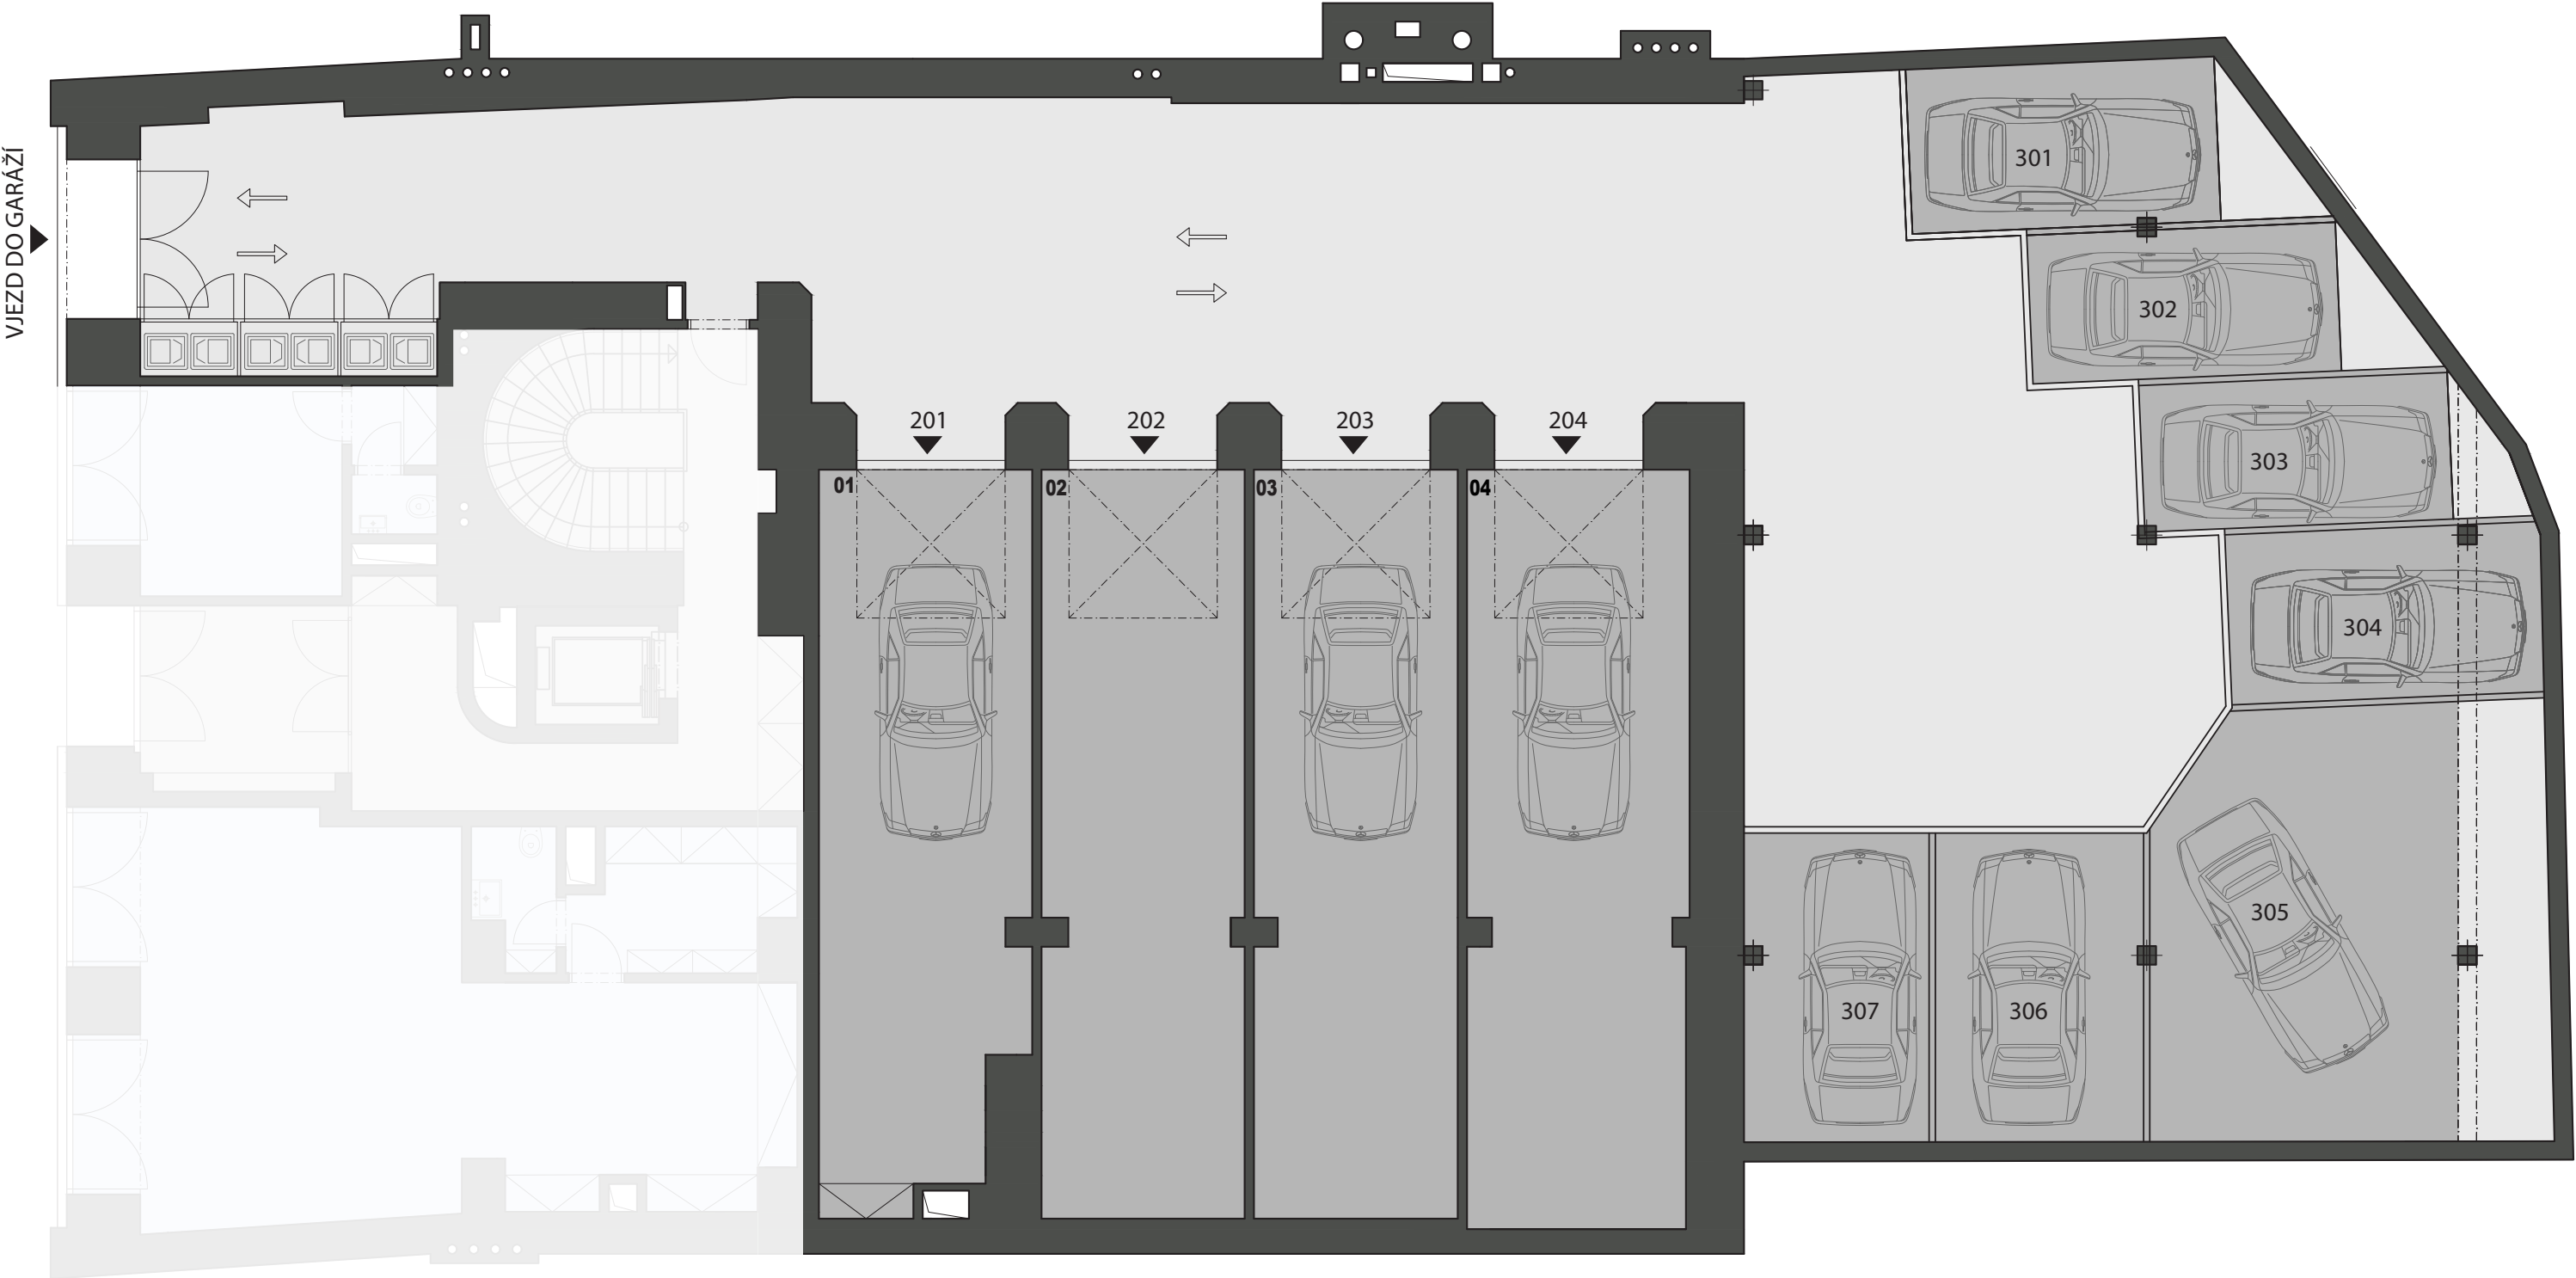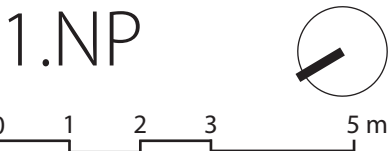

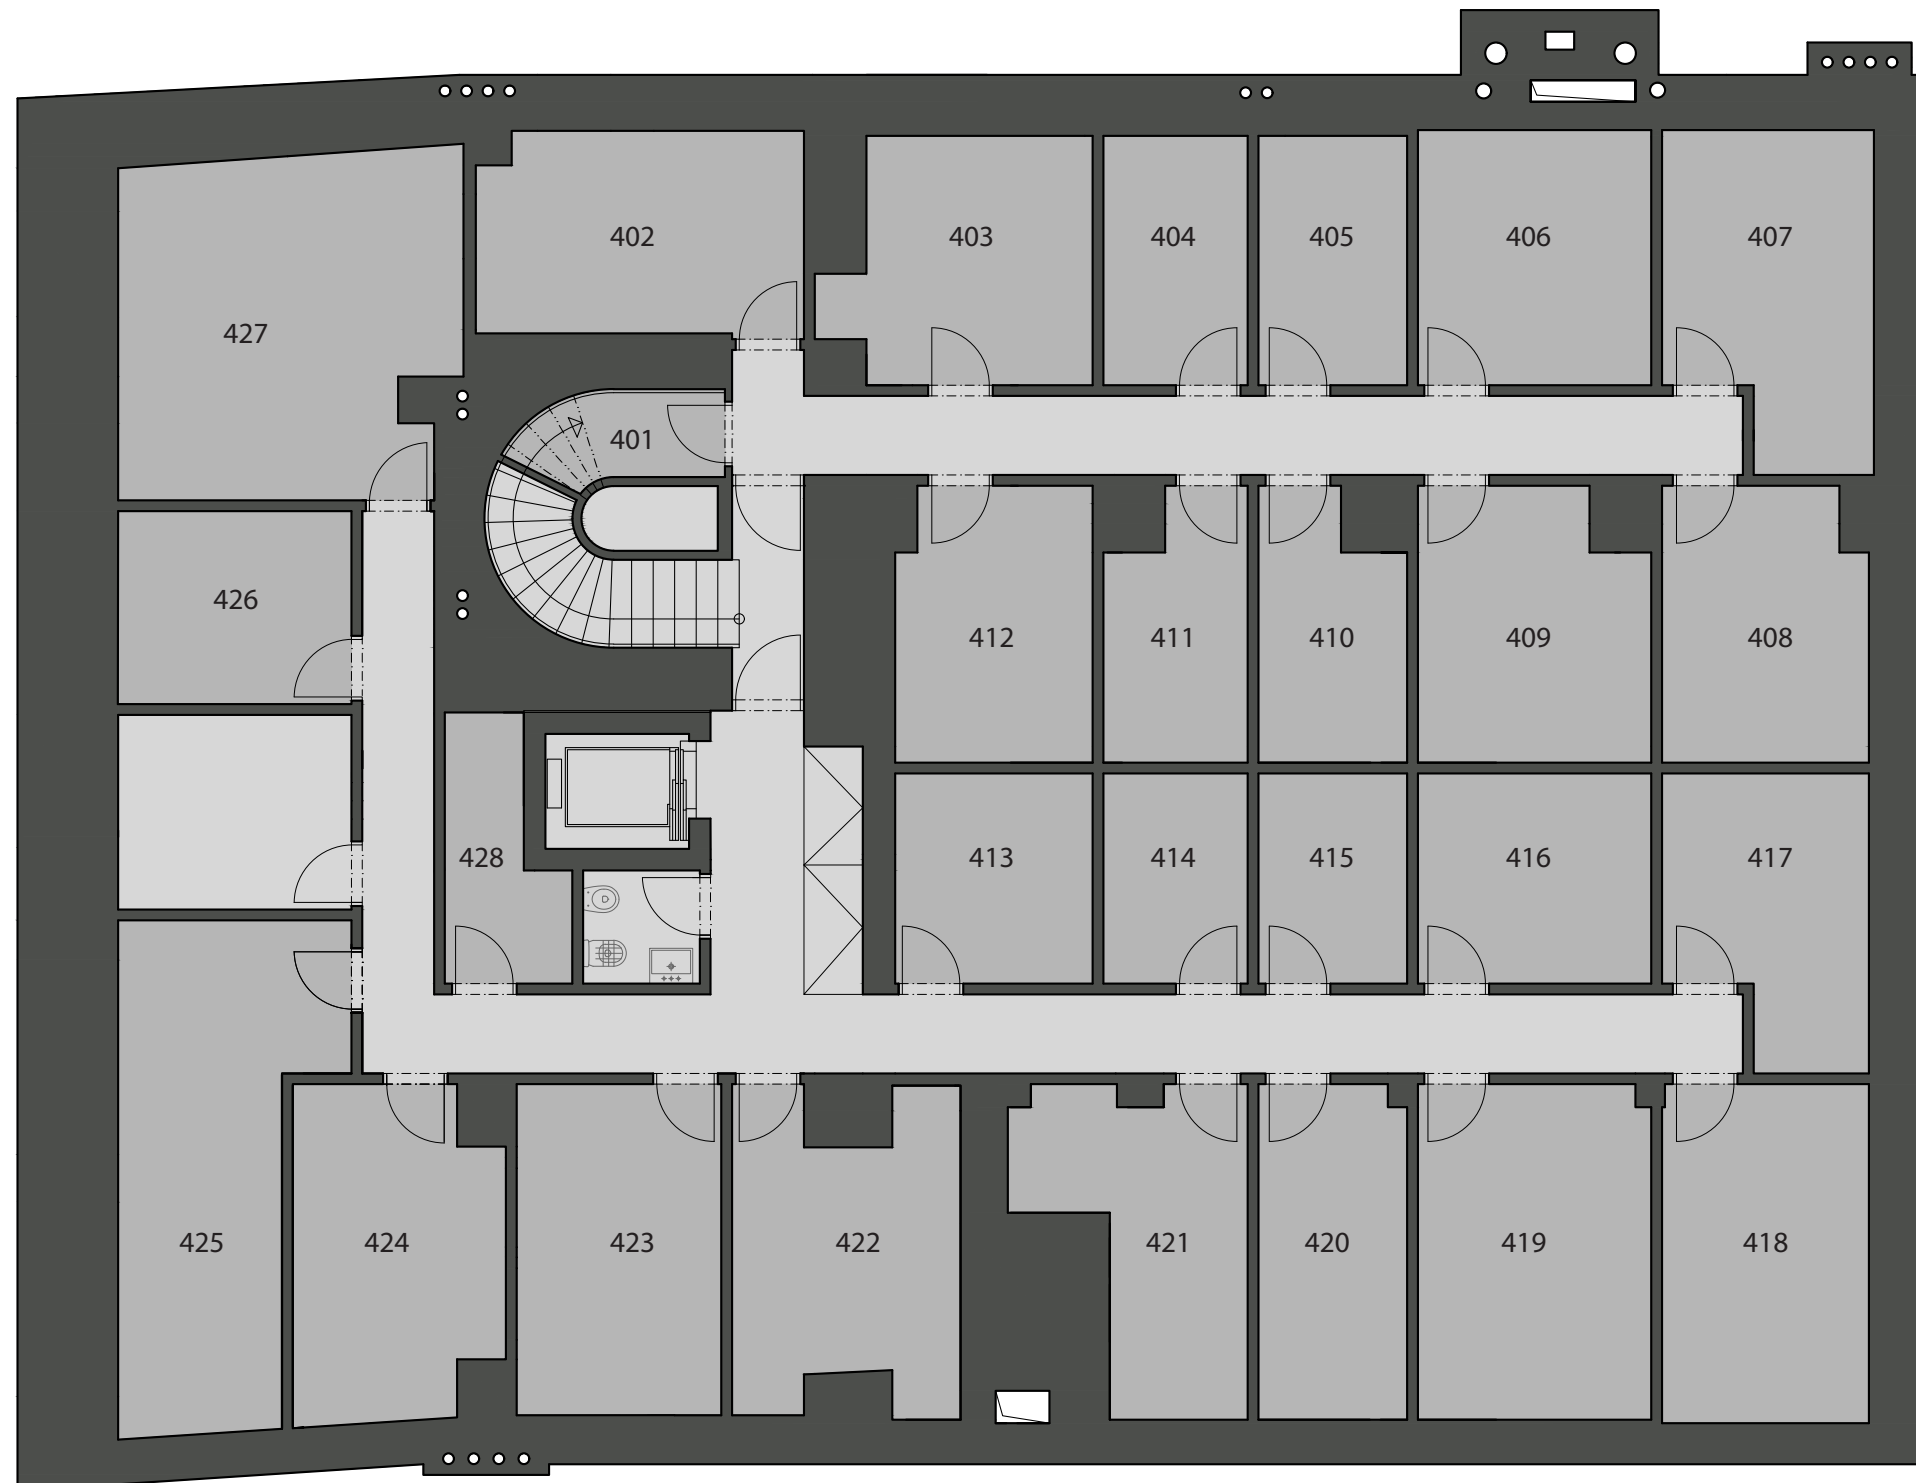

SKLEPNÍ KÓJE 526/401 - 427

ČÍSLO	OZNAČENÍ	PLOCHA m ²
401	NEBYTOVÁ JEDNOTKA - SKLEP	4,6
402	NEBYTOVÁ JEDNOTKA - SKLEP	12,7
403	NEBYTOVÁ JEDNOTKA - SKLEP	11,5
404	NEBYTOVÁ JEDNOTKA - SKLEP	7,2
405	NEBYTOVÁ JEDNOTKA - SKLEP	6,3
406	NEBYTOVÁ JEDNOTKA - SKLEP	11,6
407	NEBYTOVÁ JEDNOTKA - SKLEP	12,7
408	NEBYTOVÁ JEDNOTKA - SKLEP	10,8
409	NEBYTOVÁ JEDNOTKA - SKLEP	12,1
410	NEBYTOVÁ JEDNOTKA - SKLEP	7,2
411	NEBYTOVÁ JEDNOTKA - SKLEP	7,2
412	NEBYTOVÁ JEDNOTKA - SKLEP	10,3
413	NEBYTOVÁ JEDNOTKA - SKLEP	8,9
414	NEBYTOVÁ JEDNOTKA - SKLEP	6,2
415	NEBYTOVÁ JEDNOTKA - SKLEP	6,3
416	NEBYTOVÁ JEDNOTKA - SKLEP	10,0
417	NEBYTOVÁ JEDNOTKA - SKLEP	9,5
418	NEBYTOVÁ JEDNOTKA - SKLEP	14,0
419	NEBYTOVÁ JEDNOTKA - SKLEP	13,4
420	NEBYTOVÁ JEDNOTKA - SKLEP	9,5
421	NEBYTOVÁ JEDNOTKA - SKLEP	12,5
422	NEBYTOVÁ JEDNOTKA - SKLEP	12,3
423	NEBYTOVÁ JEDNOTKA - SKLEP	12,2
424	NEBYTOVÁ JEDNOTKA - SKLEP	12,1
425	NEBYTOVÁ JEDNOTKA - SKLEP	16,6
426	NEBYTOVÁ JEDNOTKA - SKLEP	9,5
427	NEBYTOVÁ JEDNOTKA - SKLEP	17,1
428	NEBYTOVÁ JEDNOTKA - SKLEP	8,8

Plocha podle nařízení vlády č. 366/2013 Sb.